

Légende

- | | | | |
|--|---|--|--|
| <ul style="list-style-type: none"> Type 1 - Downlight Type 2 - Downlight orientable Type 3 - Ligne continue Type 4 - Bandeau Leds Type 5 - Luminaires Tubulaires Type 6 - Applique technique | <ul style="list-style-type: none"> BAES ambiance BAES sécurité BAPI - Bloc Autonome Portable d'Intervention Bris de glace alarme incendie BAAS BAAS avec Flash Projecteur de sons | <ul style="list-style-type: none"> Détecteur présence et luminosité 360° Détecteur présence et luminosité 270° Interrupteur simple allumage Interrupteur simple allumage à variation Bouton poussoir Va et vient Bouton poussoir Prise de courant 2P+T 16A Prise de courant 2P+T 16A étanche Prise de courant 2P+T 20A étanche Borne Poste de travail (4 PC + 2 RJ 45) | <ul style="list-style-type: none"> Prise RJ45 Prise téléphone Prise TV Prise HDMI Prise USB Bouton poussoir (déverrouillage de porte) Interphonie (Platine de rue) Clavier intrusion Détecteur de mouvement Contact de porte Sirène Intérieure ou extérieure Boitier Bris Glace Vert - Déverrouillage porte Lecteur de badge Alimentation Volet Roulant (VR) Autre attente électrique Tableau électrique |
|--|---|--|--|


Opération
 Projet d'aménagement d'un espace culturel
 Avenue du général De Gaulle
 66160 Le Boulou

Dénomination:
Espace culturel - Electricité

BET ENR CONSEIL
 thermique et fluides

37 Avenue Gilbert Brutus-66000 PERPIGNAN
 Tél : 04.68.51.13.05 - Fax : 04.68.51.15.42
 E-mail : david.vila@enr-conseil.com

Ind	DATE	MODIFICATIONS	DATE	PHASE	LOT
	25-05-21		25-05-21	APD	ELCF
			ECHELLE	INDICE	NUMERO
	1/100ème			A	01

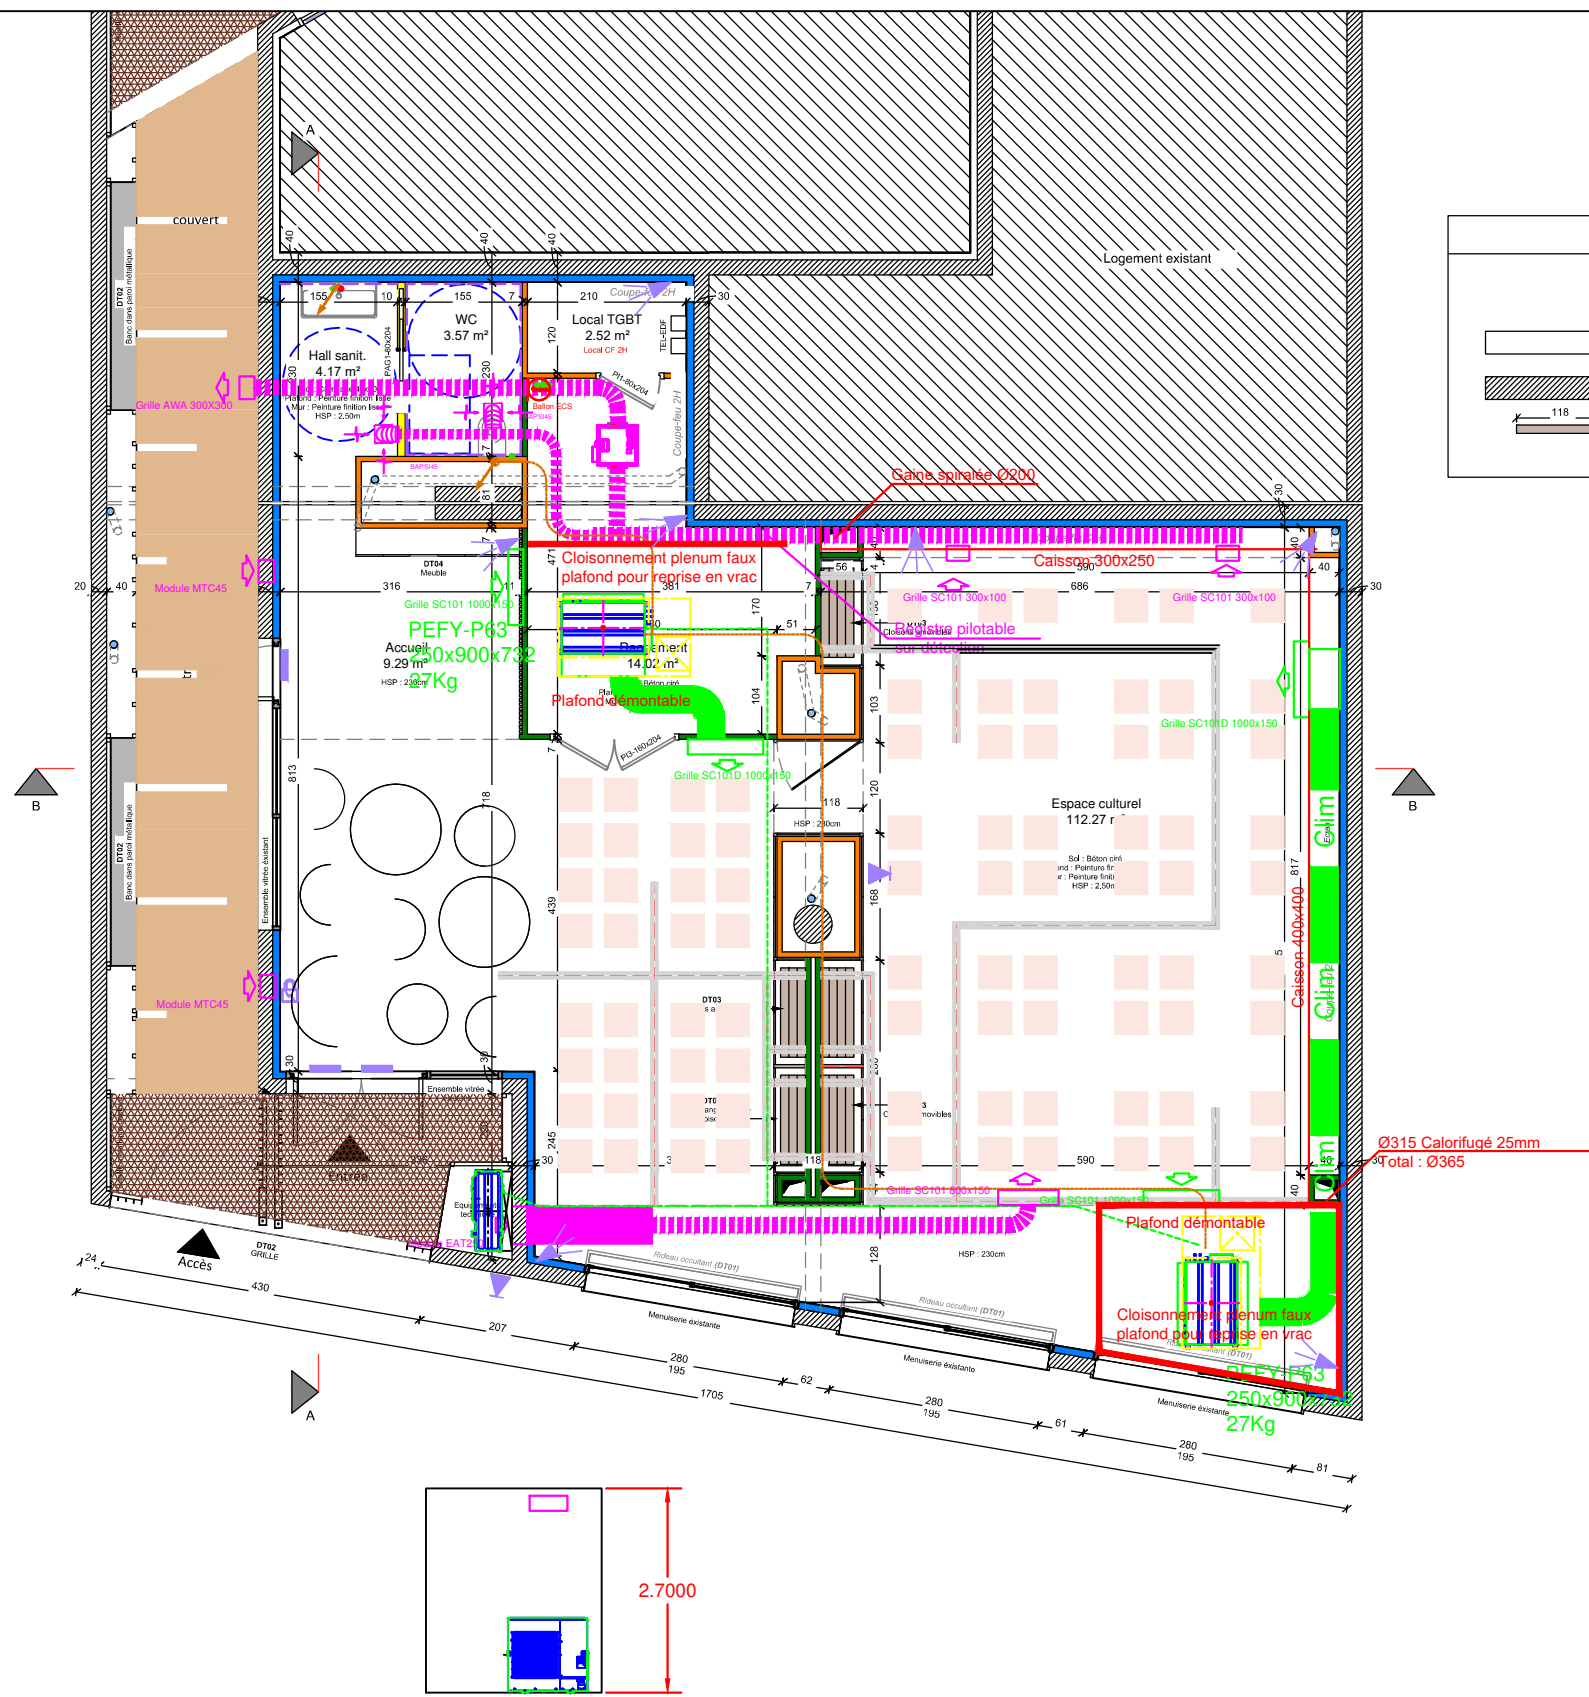

LEGENDE

	Cloison placostyl 70 mm
	Cloison placostyl - Gains CF 70 mm
	Cloison placostyl - 100 mm
	Doublage BA 13 + isolation 100 mm
	Mur Existant
	Réglementation PMR
	Faïence hauteur : 210 cm
	Rails cloisons amovibles
	Dalle béton
	Cloisons amovibles

132	RESEAU ACETYLENE	82	RESEAU EAU FROIDE ADOUCIE	100	RESEAU PNEUMATIQUE
11	RESEAU AEROTHERME	136	RESEAU EAUX PLUVIALES	100	RESEAU PROTOXYDE D'AZOTE
144	RESEAU AIR COMPRI ME	32	RESEAU EAUX USEES EAUX VANNES	100	RESEAU RADIATEURS
100	RESEAU AIR EXTRAIT	32	RESEAU EAUX USEES CUISINE	82	RESEAU ROBINET D'INCENDIE ARME
100	AIR FRAIS POUR DESENFUMAGE	32	RESEAU EAUX VANNES	100	RESEAU SOLAIRE THERMIQUE
100	RESEAU AIR MEDICAL	40	RESEAU FIOUL	100	RESEAU TEMPERATURE CONSTANTE
140	RESEAU AIR NEUF	40	RESEAU GAZ	100	RESEAU EAU DE REFRROIDISSEMENT
100	RESEAU AIR REPRIS	40	RESEAU OXYGENE	100	RESEAU EAU DE REFRROIDISSEMENT
211	RESEAU AIR SOUFFLE	100	RESEAU PHOTOVOLTAIQUE	100	RESEAU VIDE
55	RESEAU BOUCLAGE	100	RESEAU PLANCHER CHAUFFANT	100	RESEAU VENTILATION MECANIQUE CONTROLEE
100	RESEAU CHAUFFAGE	100	RESEAU CHAUFFAGE URBAIN	100	
100	RESEAU CLIMATISATION	100	RESEAU CONDENSATS	100	
100	RESEAU DESENFUMAGE	100	RESEAU EAU DE NAPPE	100	
100	RESEAU EAU GLACEE	100	RESEAU EAU CHAUDE SANITAIRE	100	
100	RESEAU EAU CHAUDE SANITAIRE ADOUCIE	100	RESEAU EAU CHAUDE SANITAIRE ADOUCIE	100	
100	RESEAU EAU FROIDE SANITAIRE	100		100	

Opération
 Projet d'aménagement d'un espace culturel
 Avenue du général De Gaulle
 66160 Le Boulou

BET ENR CONSEIL
 thermique et fluides

Dénomination:
 Espace Culturel - Plomberie - CVC

37 Avenue Gilbert Brutus-66000 PERPIGNAN
 Tél : 04.68.51.13.05 - Fax : 04.68.51.15.42
 E-mail : david.vila@enr-conseil.com

Ind	DATE	MODIFICATIONS	DATE	PHASE	LOT
	06-06-21			APD	ELCF
			ECHELLE	INDICE	NUMERO
	1/100ème			A	01

LIEUX D'OPERATION

DEPARTEMENT

Pyrénées-Orientales

COMMUNE

LE BOULOU 66 160

MAITRE D'OUVRAGE

MAIRIE DU BOULOU
2 AVENUE LEON-JEAN GREGORY
66 160 LE BOULOU

AMENAGEMENT D'UN ESPACE CULTUREL




N° AFFAIRE 2020.05	P R O	DOSSIER PHASE DCE 01
DATE DE CREATION OCTOBRE 2020		EMISSION JUILLET 2021
EHELLE -		Ind. Modifications
N° DE PLAN P01		

PLAN DE SITUATION

MAITRE D'OEUVRE




Archi'PL
5, rue du Moulinas
66 330 Cabestany
Tél 04 68 357 972
Fax 04 68 357 973
Mail : atelier@archipl.fr
Ordre architectes IanS18070
RCS Perpignan 819 365 941 NAF 7111Z

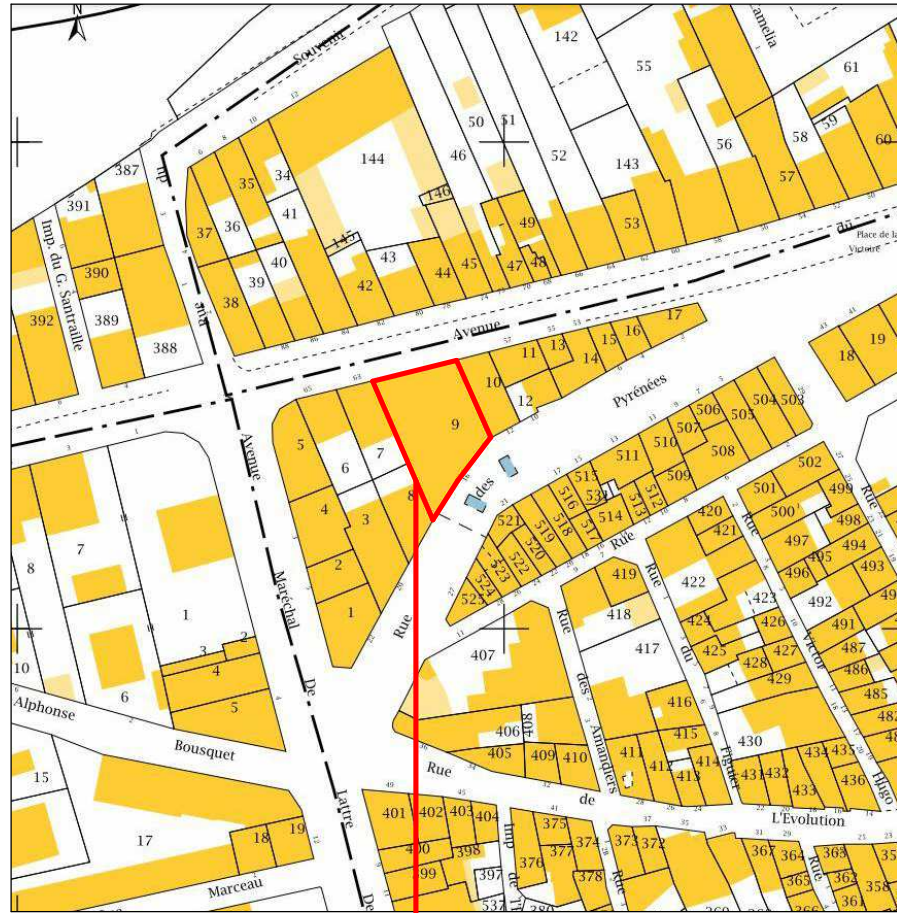

Commune : Le Boulou (66 160)
 Avenue Général-De-Gaulle
 Cadastre : BB-9
 Surface : 420 m²



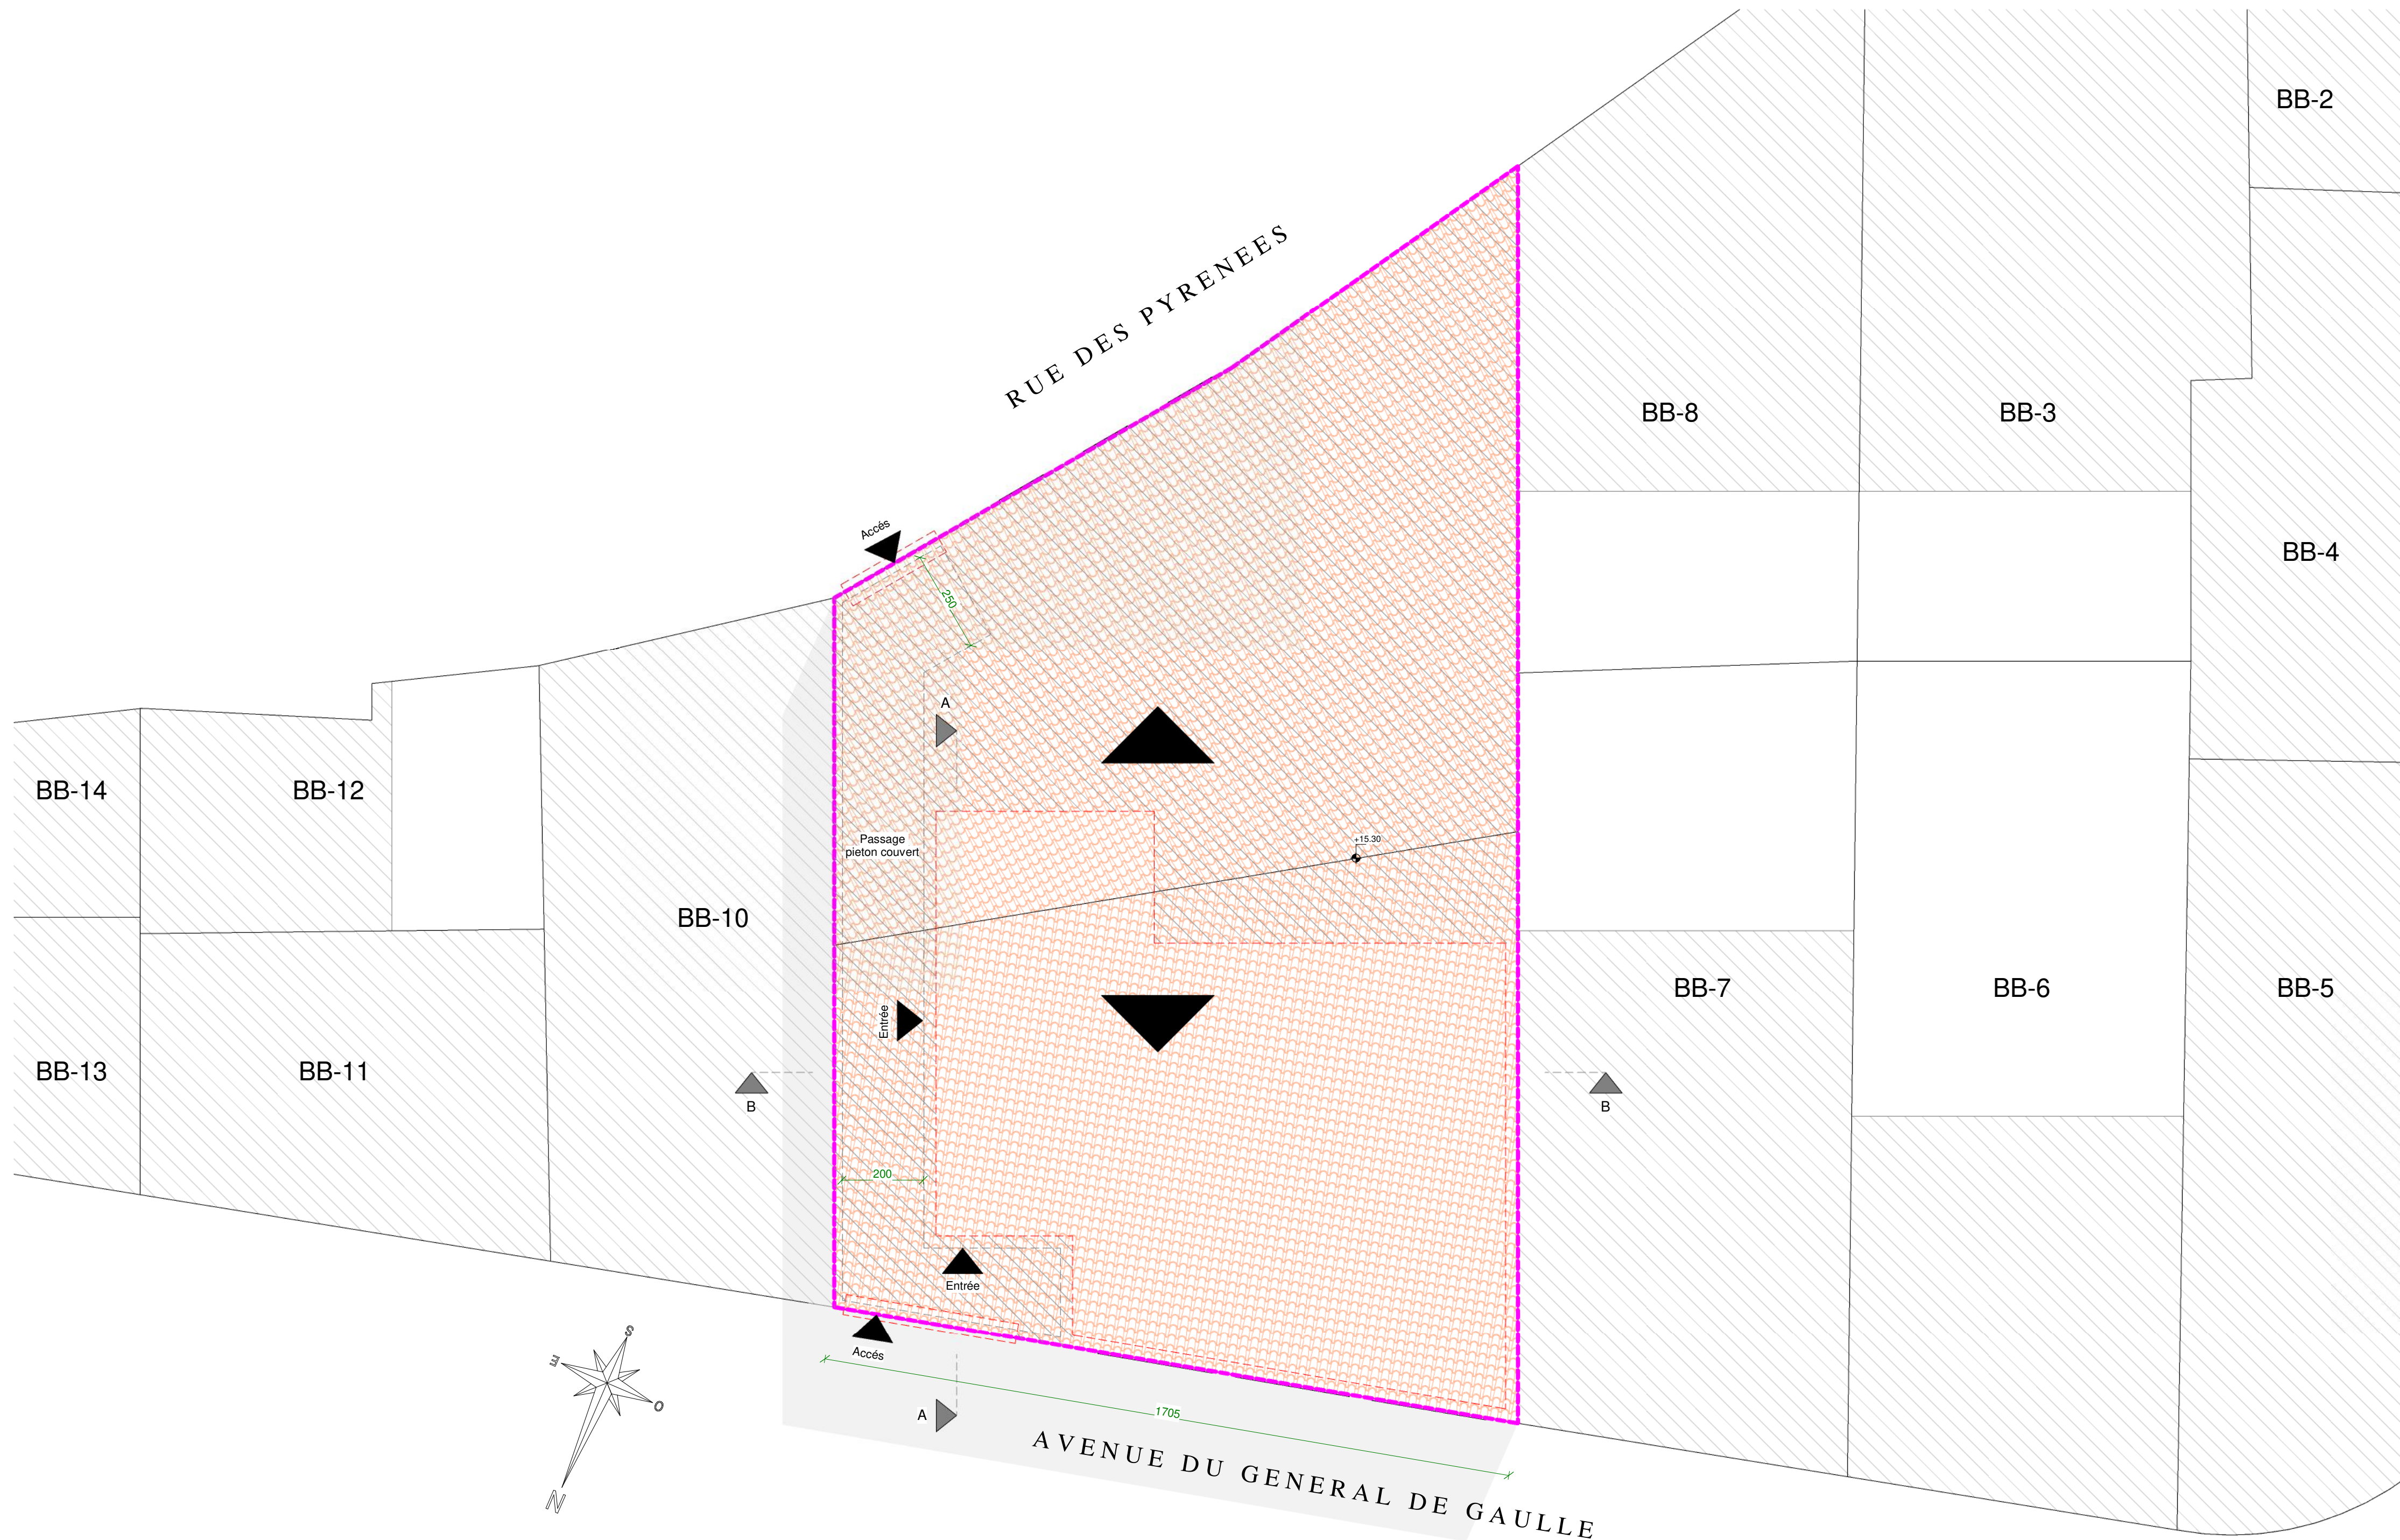

LIEUX D'OPERATION	DEPARTEMENT	Pyrénées-Orientales
	COMMUNE	LE BOULOU 66 160

MAITRE D'OUVRAGE	MAIRIE DU BOULOU 2 AVENUE LEON-JEAN GREGORY 66 160 LE BOULOU
------------------	--


AMENAGEMENT D'UN ESPACE CULTUREL



N° AFFAIRE 2020.05	P	DOSSIER
DATE DE CREATION OCTOBRE 2020		PHASE DCE 01
ECHELLE 1/100°	O	EMISSION JUILLET 2021
N° DE PLAN P02		Ind. Modifications

PLAN DE MASSE

MAITRE D'OEUVRE	Archi'PL 5, rue du Moulinas 66 330 Cabestany Tél 04 68 357 972 Fax 04 68 357 973 Mail : atelier@archipi.fr Ordre architectes IAR1518070 <small>RCS Perpignan 819 369 841 NAF 7112</small>
-----------------	---

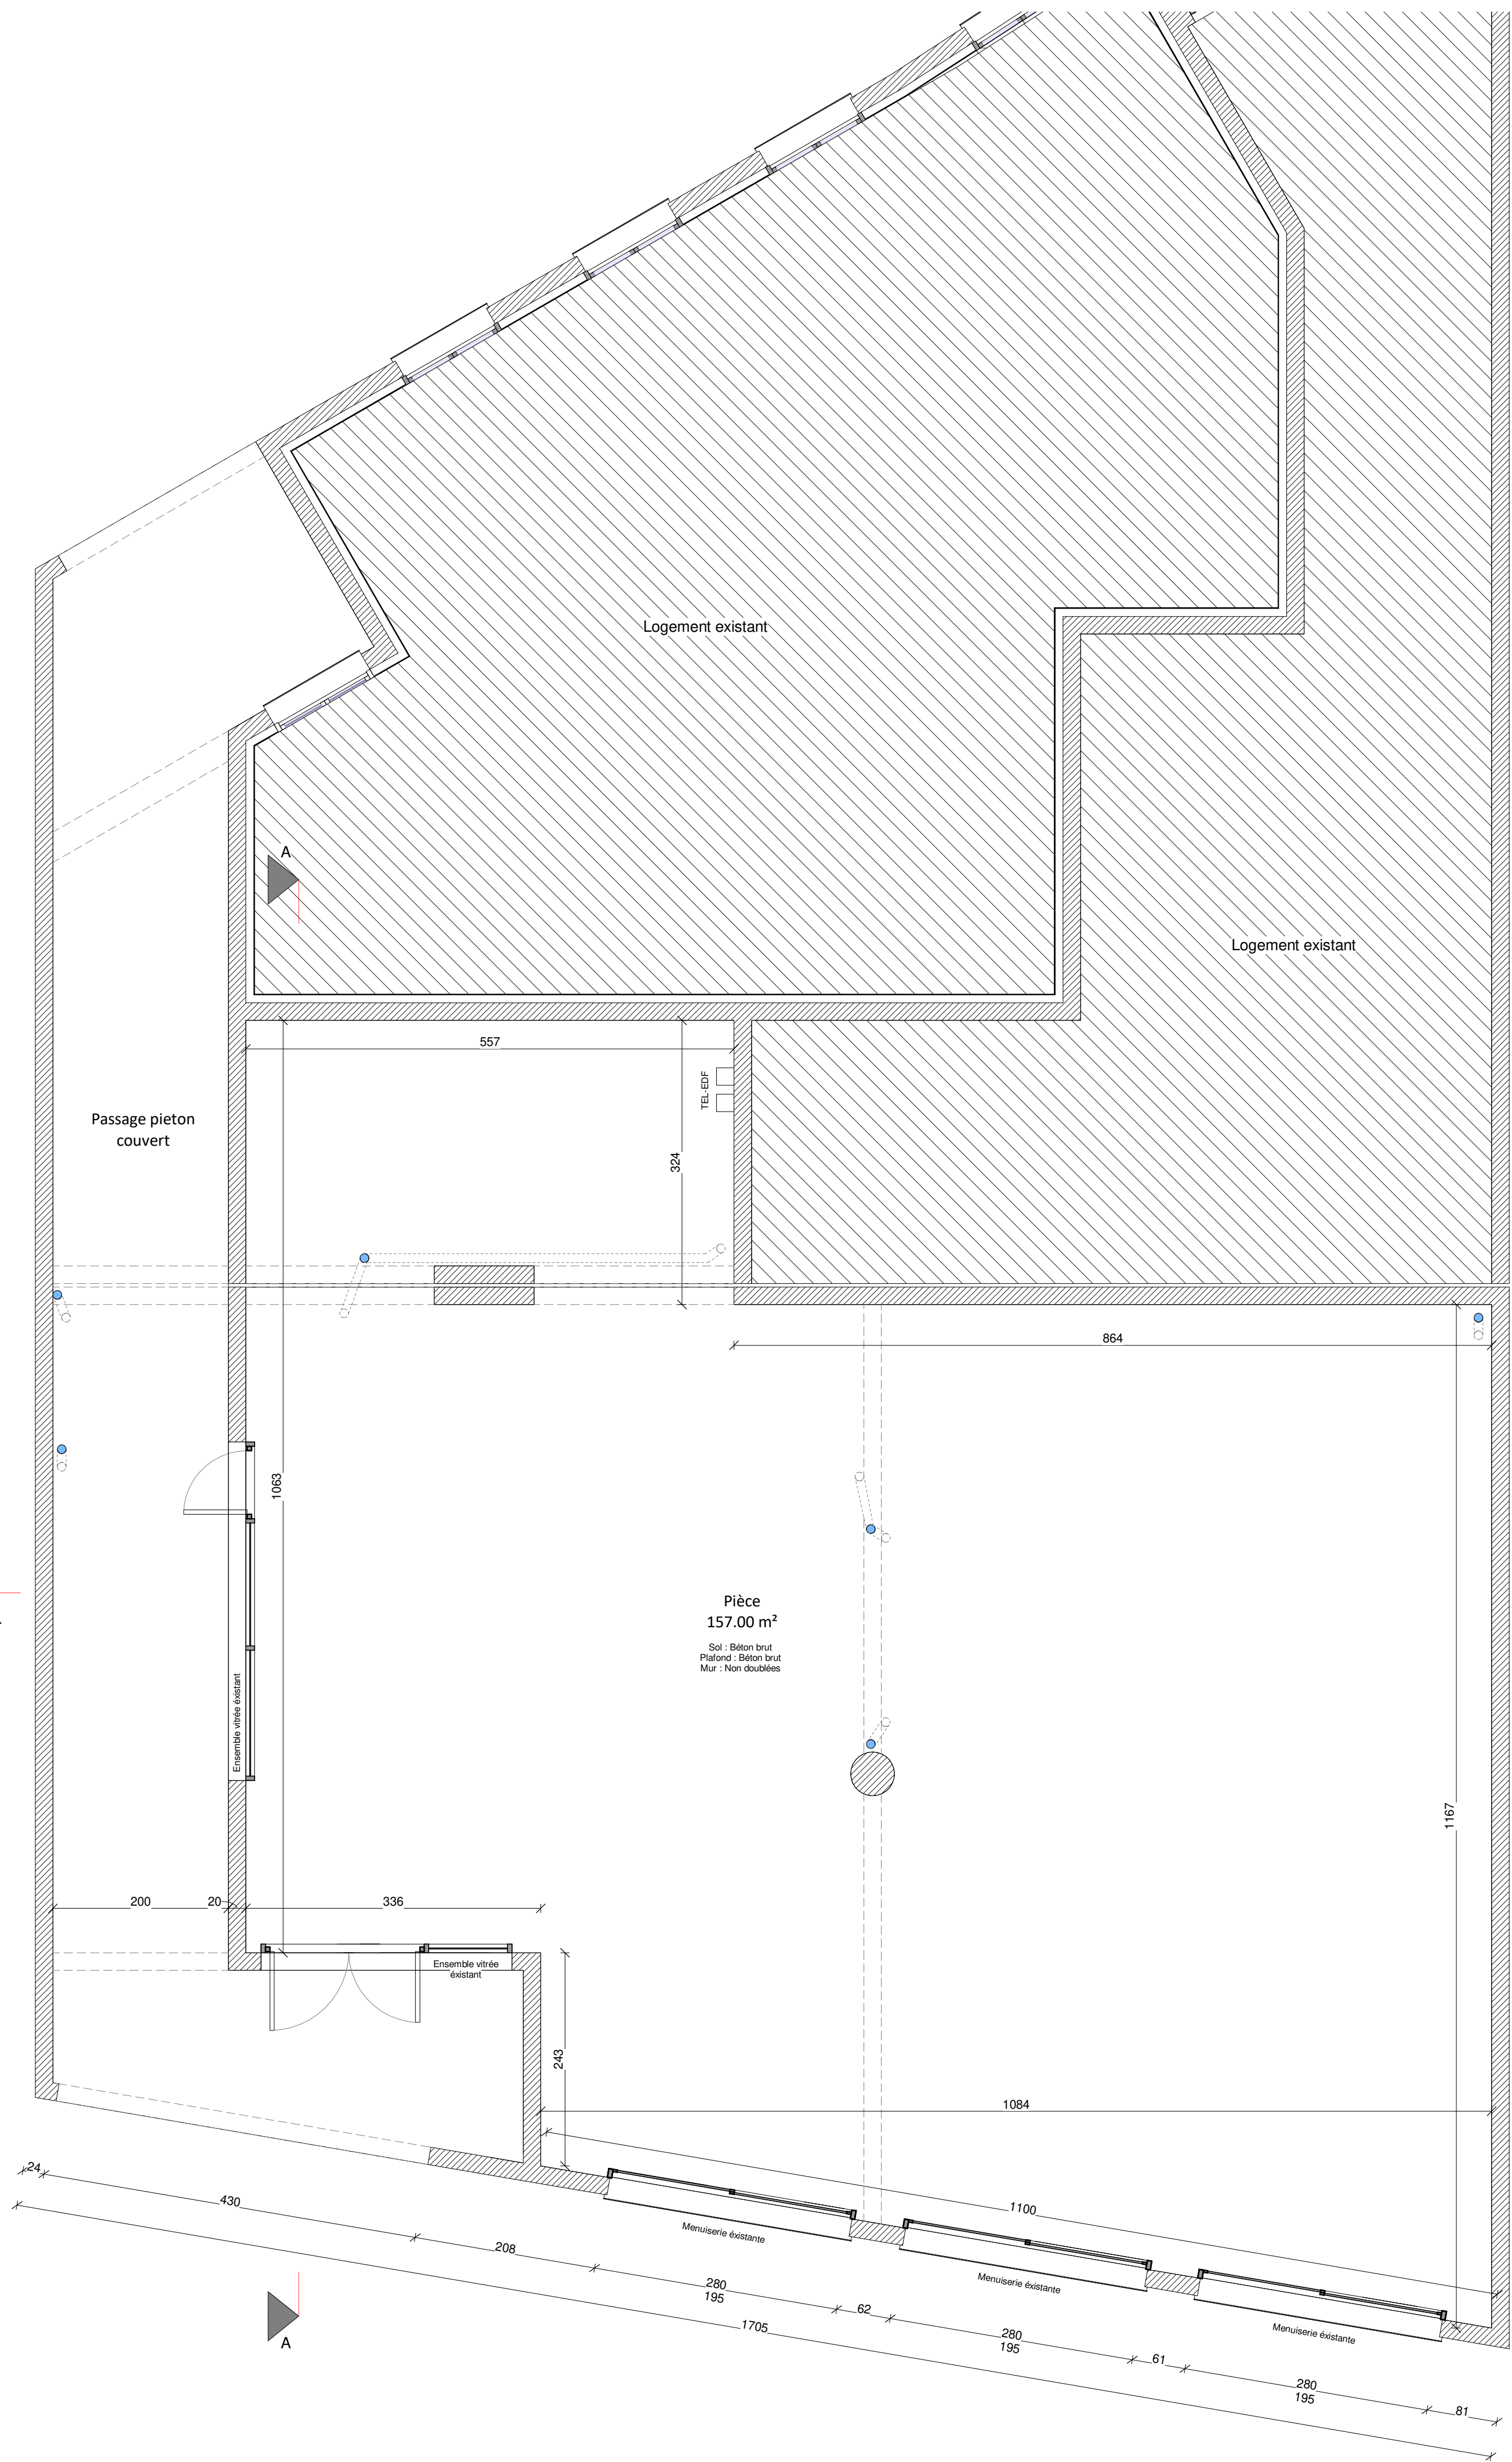

LIEUX D'OPERATION
 DEPARTEMENT Pyrénées-Orientales
 COMMUNE LE BOULOU 66 160

MAITRE D'OUVRAGE
 MAIRIE DU BOULOU
 2 AVENUE LEON-JEAN GREGORY
 66 160 LE BOULOU


AMENAGEMENT D'UN ESPACE CULTUREL



N° AFFAIRE 2020.05	P	DOSSIER
DATE DE CREATION OCTOBRE 2020		PHASE DCE 01
ECHELLE 1/50°	R	EMISSION JUILLET 2021
N° DE PLAN P03		Ind. Modifications

PLAN RDC ETAT DES LIEUX

MAITRE D'OEUVRE
Archipi'PL
 5, rue du Moulinas
 66 330 Cabestany
 Tél 04 68 357 972
 Fax 04 68 357 973
 Mail : atelier@archipi.fr
 Ordre architectes IARD 18070
 RCS Montpellier 818 369 941 NAF 7112

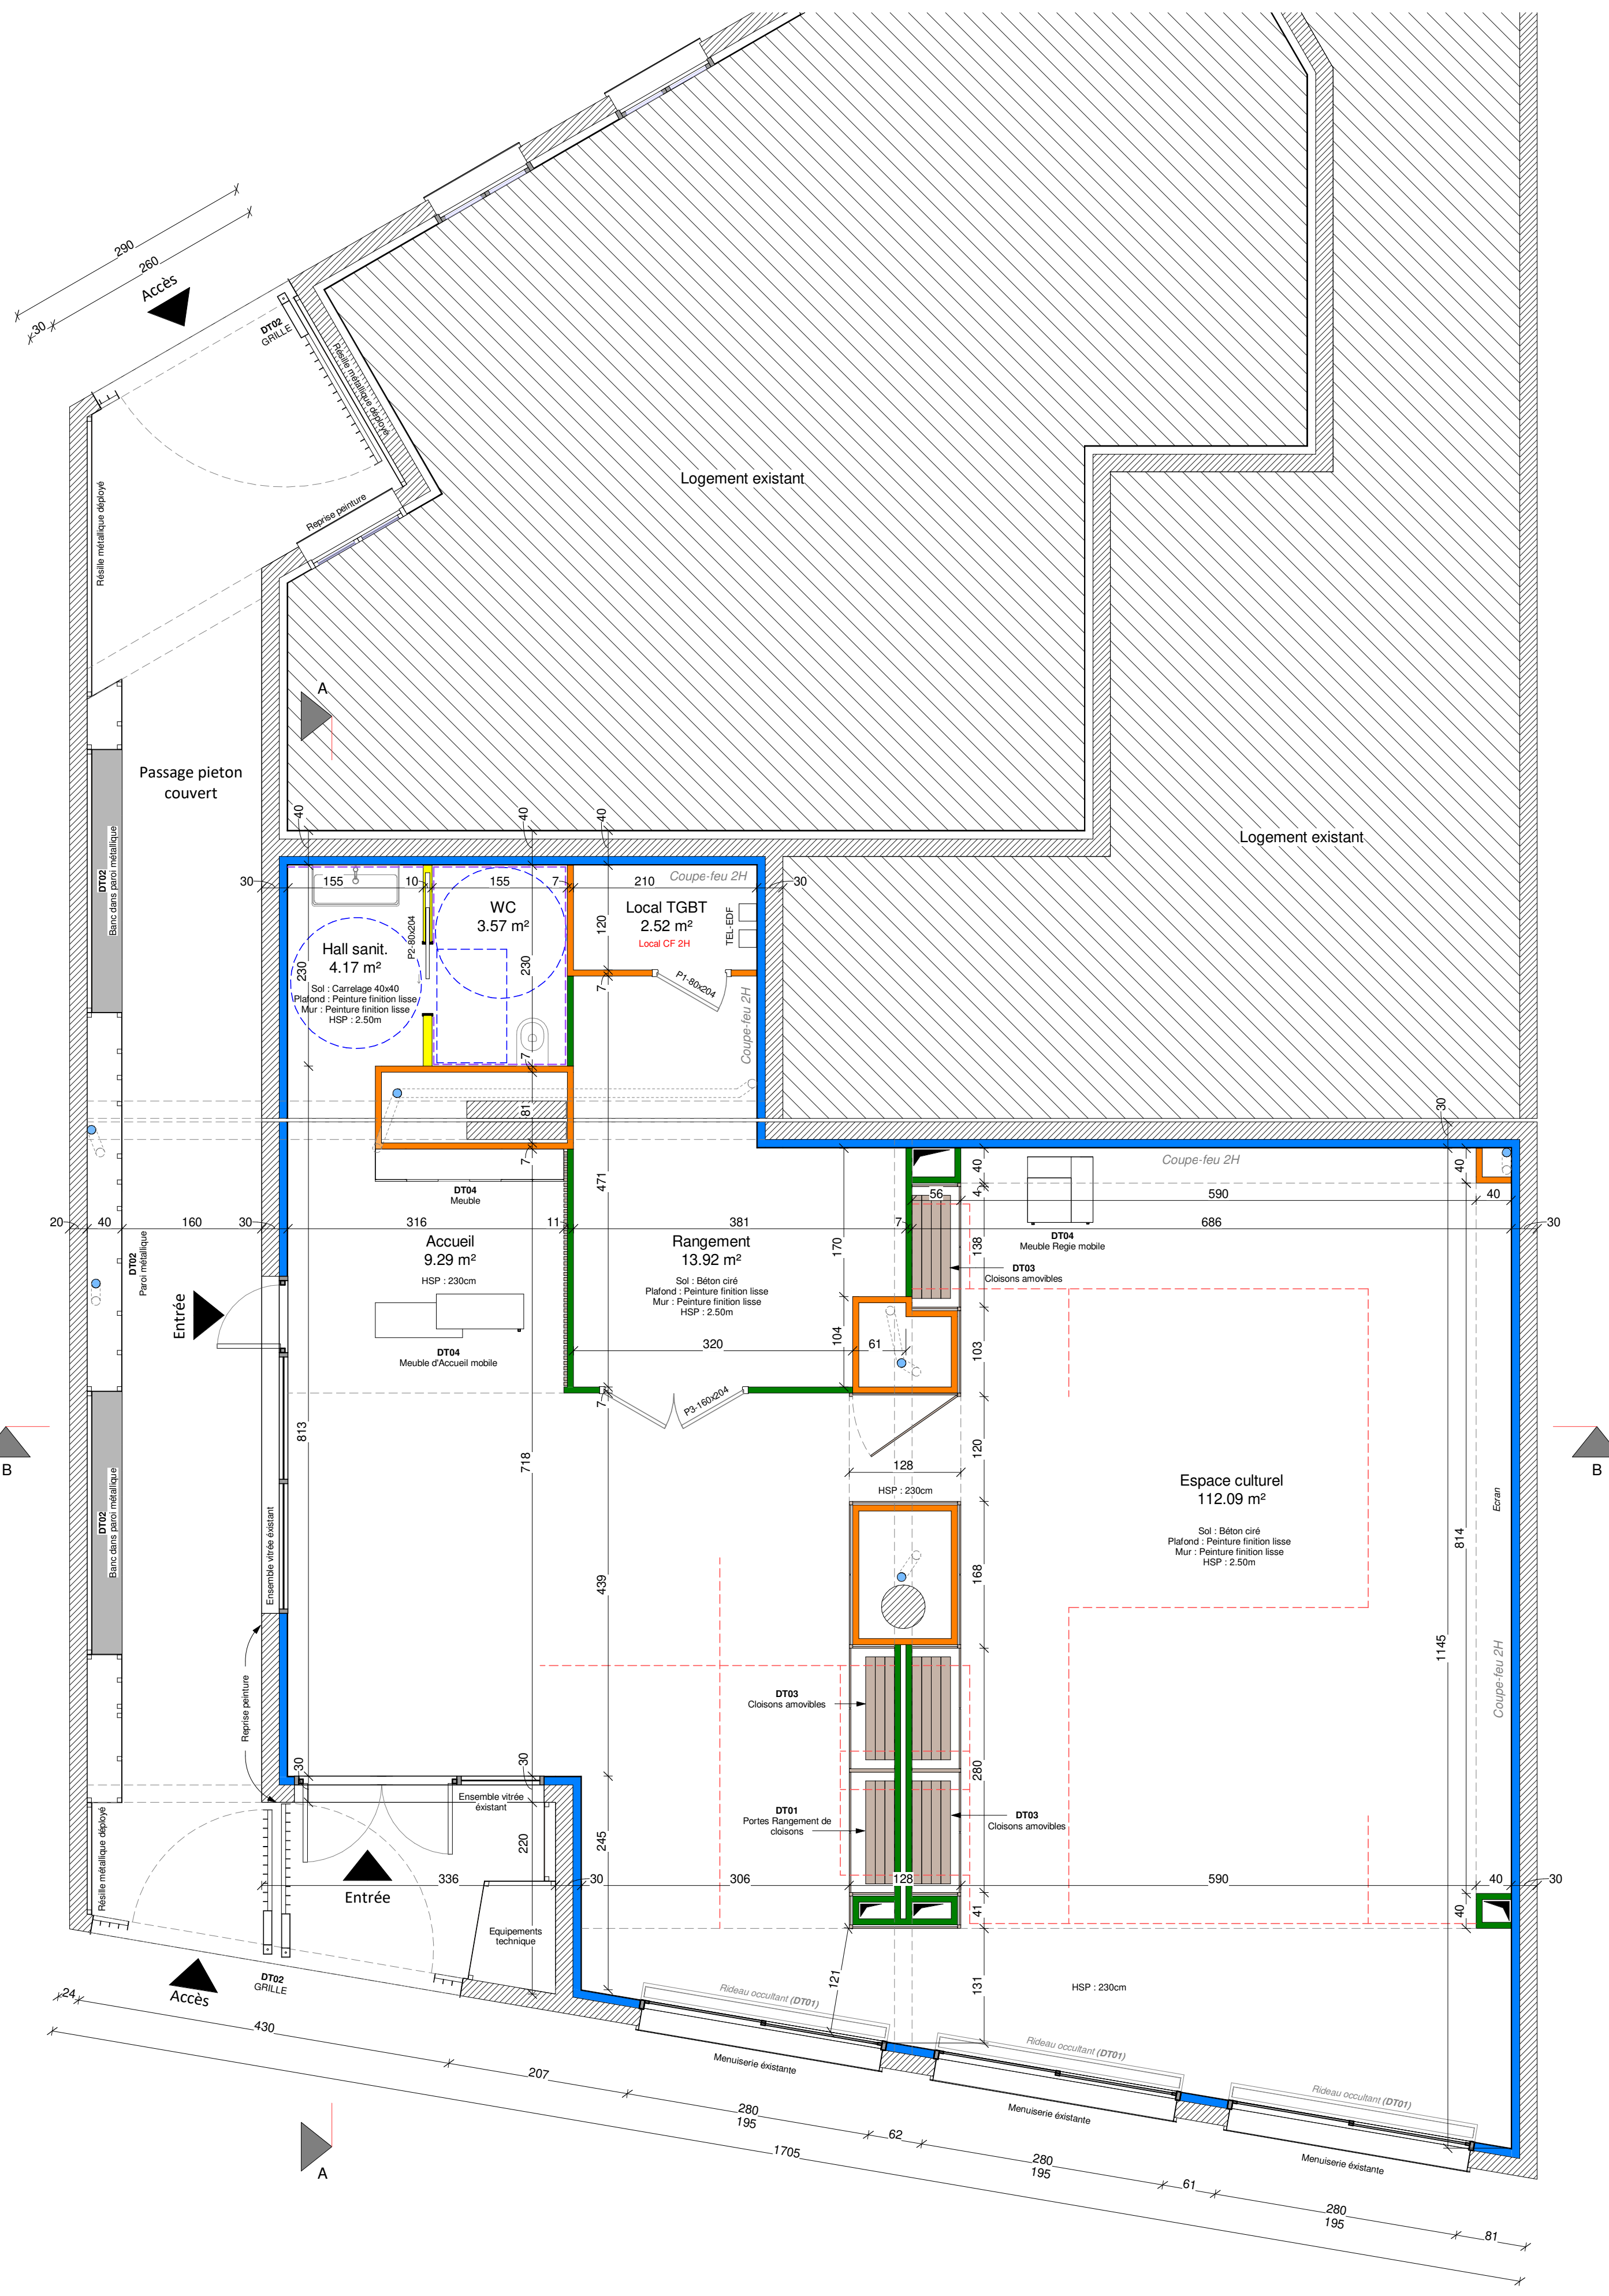

LEGENDE

- Cloison placostyl 70 mm
- Cloison placostyl - Gaines CF 70 mm
- Cloison placostyl - 100 mm
- Doublage BA 13 + isolation 100 mm
- Dalle béton
- Mur Existant
- Cloisons amovibles
- Règlementation PMR
- Faïence hauteur : 210 cm
- Rails cloisons amovibles

LIEUX D'OPERATION	DEPARTEMENT	Pyrénées-Orientales
	COMMUNE	LE BOULOU 66 160

MAITRE D'OUVRAGE	MAIRIE DU BOULOU
	2 AVENUE LEON-JEAN GREGORY 66 160 LE BOULOU

AMENAGEMENT D'UN ESPACE CULTUREL




N° AFFAIRE 2020.05	P	DOSSIER
DATE DE CREATION OCTOBRE 2020		PHASE DCE 01
ECHELLE 1/50°	R	EMISSION JUILLET 2021
N° DE PLAN P04		Modifications

PLAN RDC








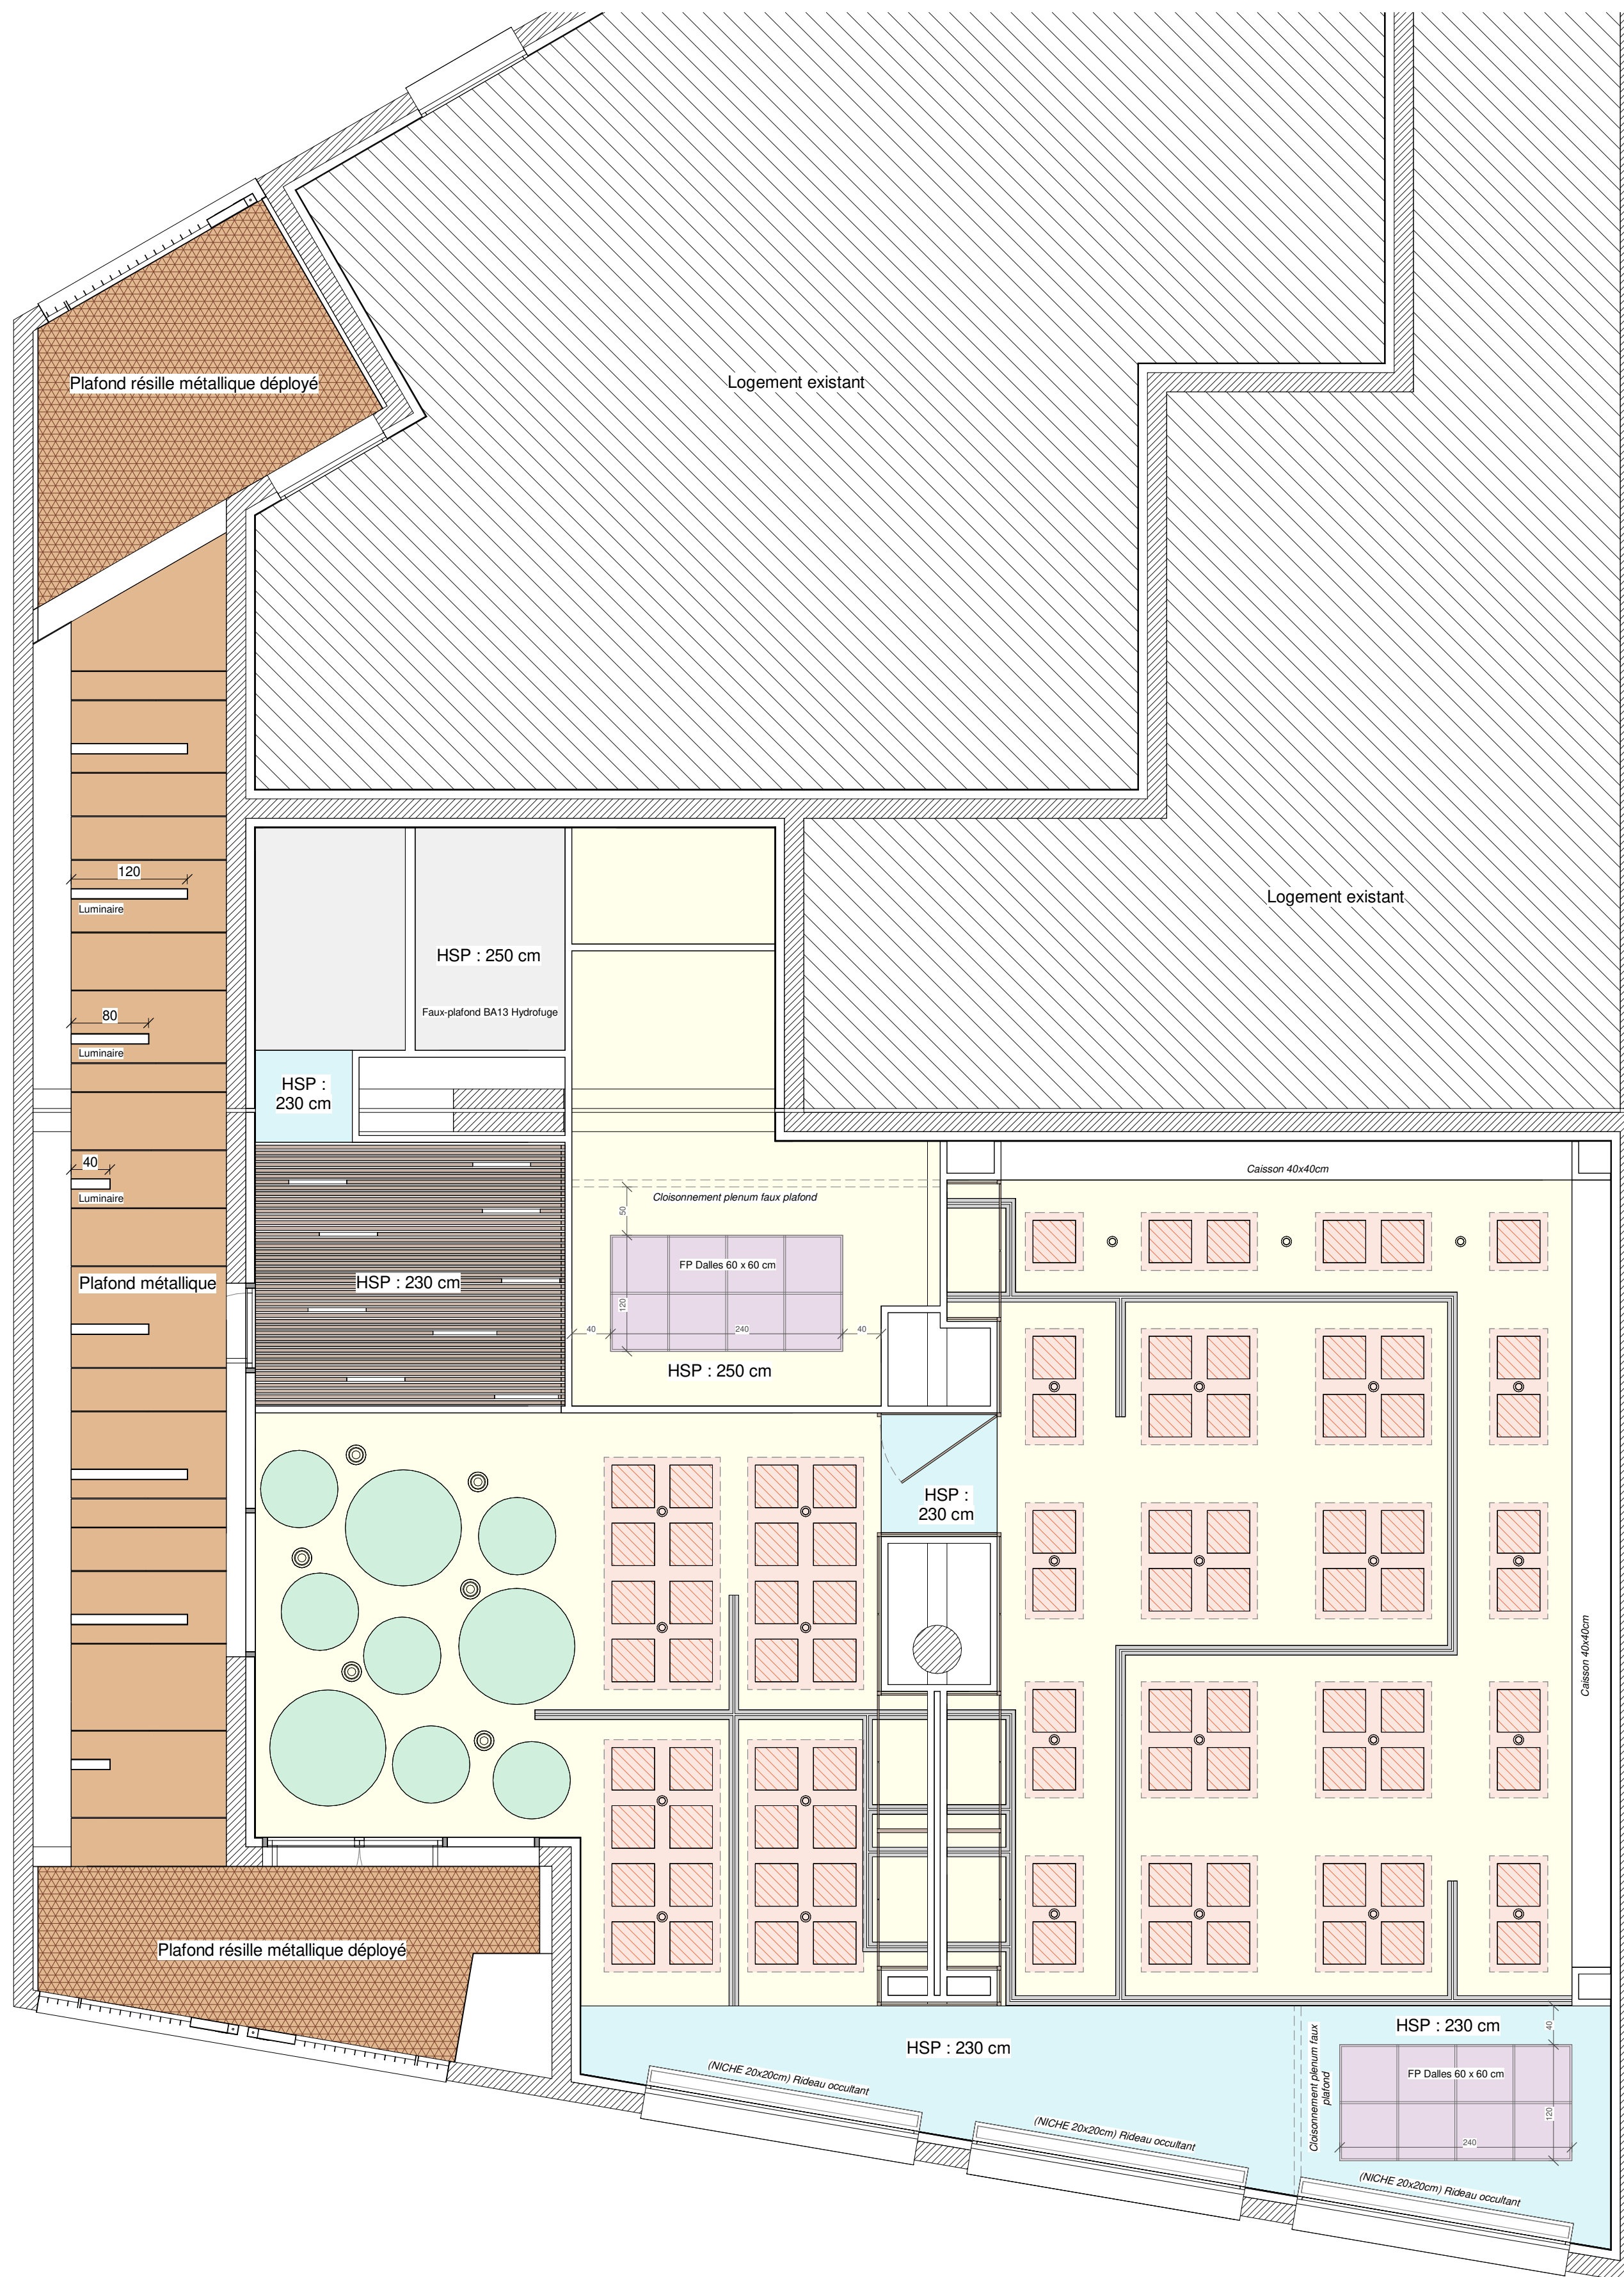


MAITRE D'OEUVRE

 

Archi'PL
5, rue du Moulins
66 330 Cabestany
Tél 04 68 357 972
Fax 04 68 357 973
Mail : atelier@archi.pl
Ordre architectes IerS18070
NCA Perpignan 618 369 811 NAF 7112



LEGENDE

	Faux-plafond BA13 HSP : 250cm		Panneaux acoustiques suspendus
	Faux-plafond HSP : 230cm		Faux-plafond acoustiques Dalle type Gyptone
	Faux-plafond BA13 Hydrofuge HSP : 250cm		Faux plafond finition lames bois HSP : 230 cm
	Faux-plafond Démontable Dalles 60 x 60 cm		Plafond métallique (acier corten)
	Plafond métallique (acier corten)		Rails cloisons amovibles

LIEUX D'OPERATION

DEPARTEMENT
COMMUNE

Pyrénées-Orientales
LE BOULOU 66 160

MAITRE D'OUVRAGE

MAIRIE DU BOULOU
2 AVENUE LEON-JEAN GREGORY
66 160 LE BOULOU

AMENAGEMENT D'UN ESPACE CULTUREL




N° AFFAIRE 2020.05	P R O Ind.	DOSSIER PHASE DCE 01
DATE DE CREATION OCTOBRE 2020		EMISSION JUILLET 2021
ECHELLE 1/50°		Modifications
N° DE PLAN P05		


PLAN FAUX-PLAFOND

MAITRE D'OEUVRE

Archipi'PL
5, rue du Moulinas
66 330 Cabestany
Tél 04 68 357 972
Fax 04 68 357 973
Mail : atelier@archipi.fr
Créa archiactes IARIS18070
RCS Montpellier 818 365 841 NAF 7111Z

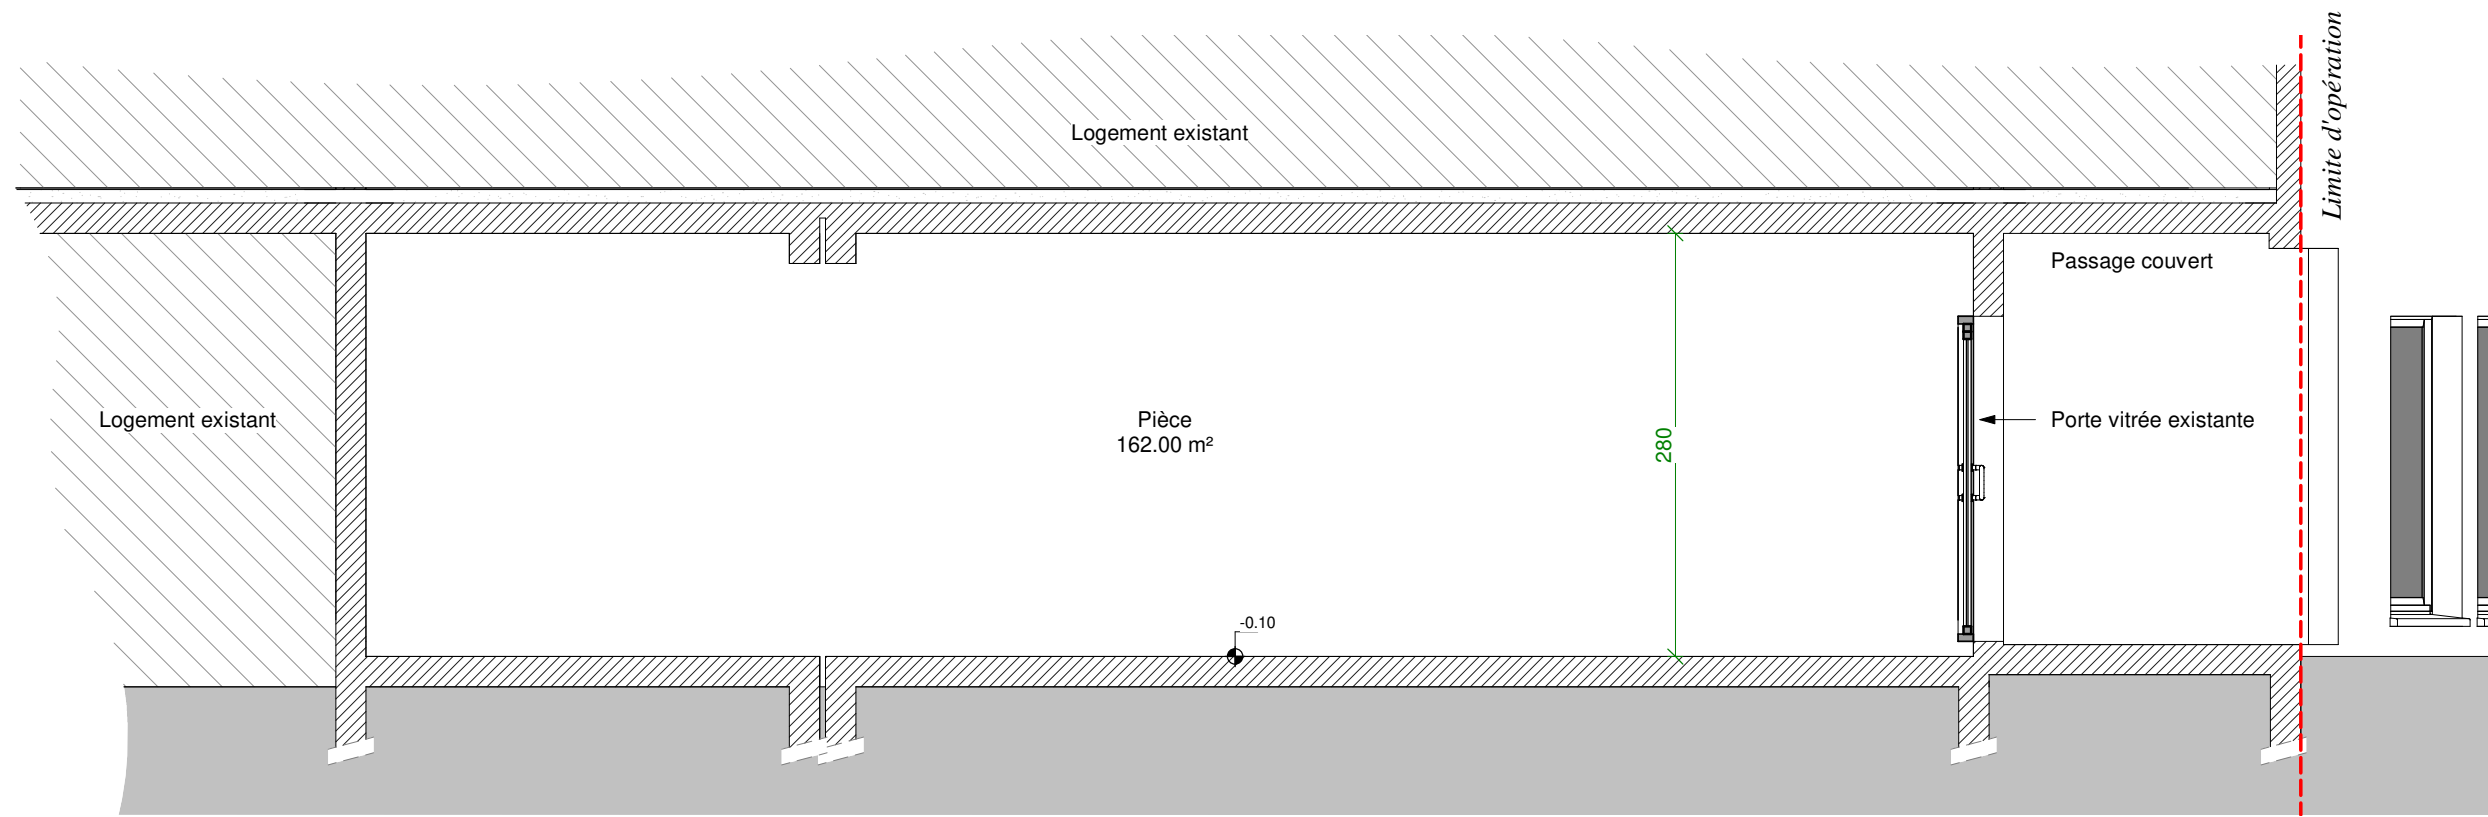

Coupe A-A EDL

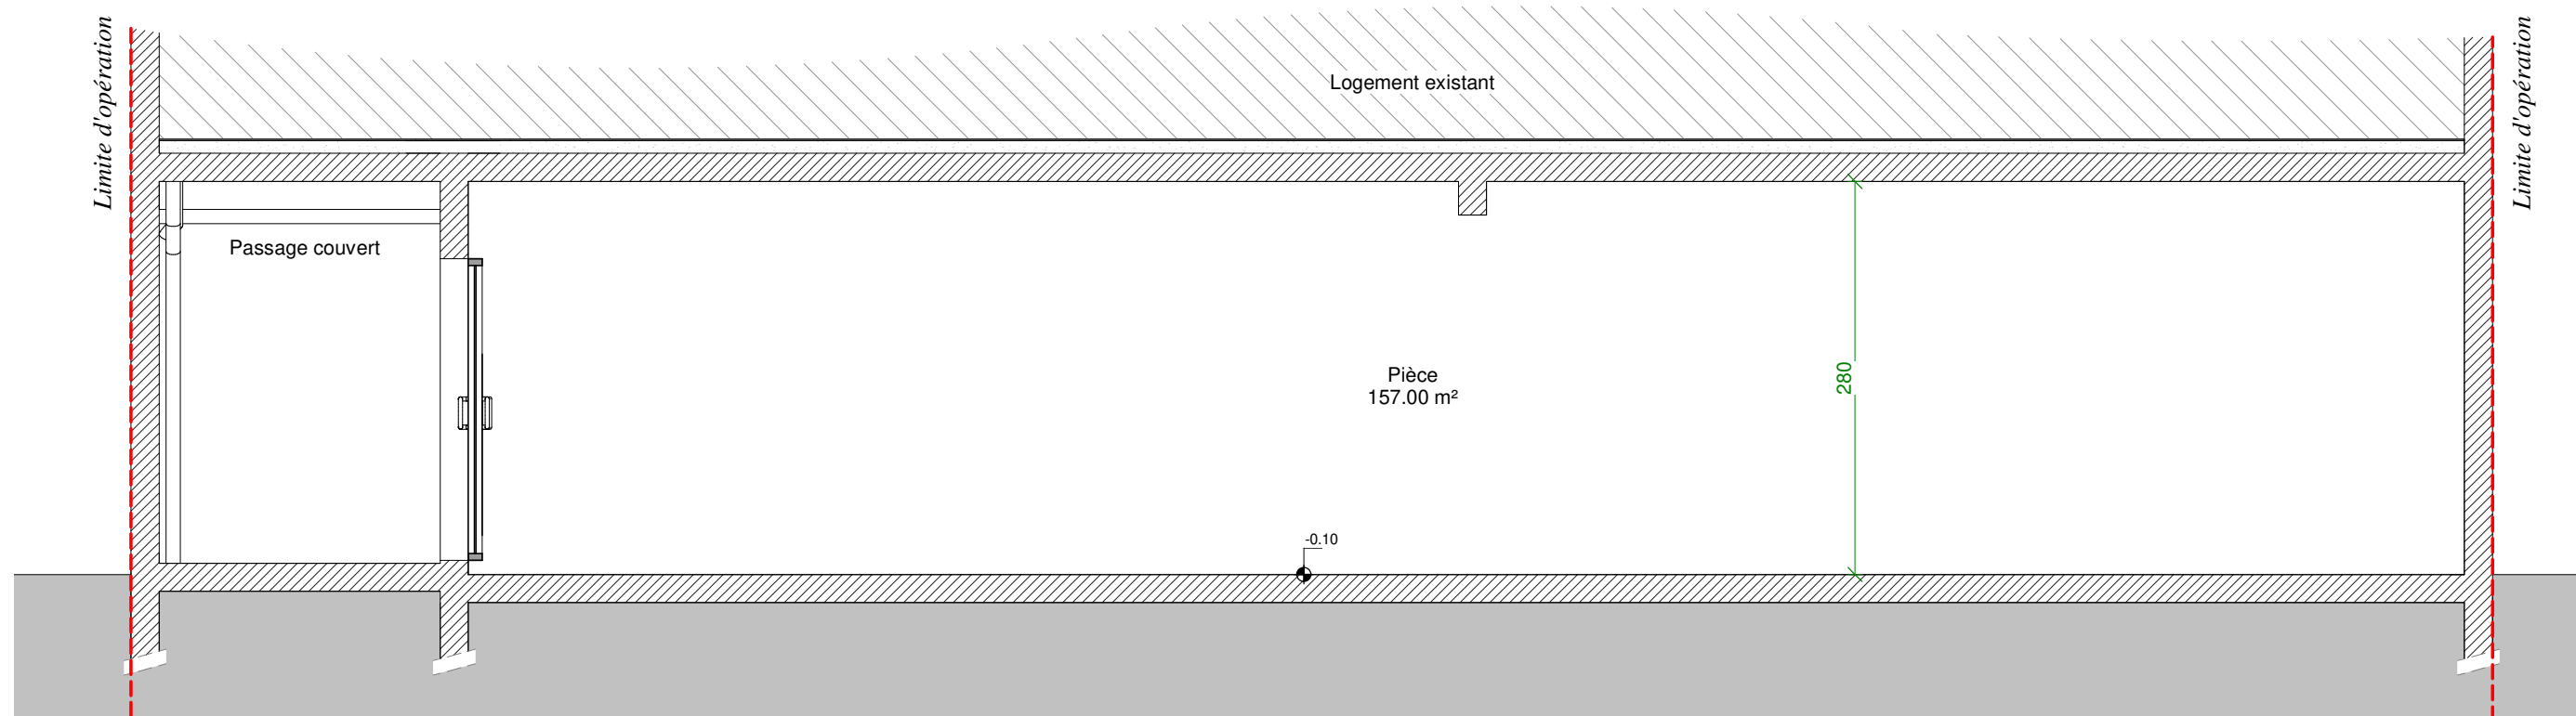

Coupe B-B EDL

LIEUX D'OPERATION	DEPARTEMENT COMMUNE	Pyrénées-Orientales LE BOULOU 66 160
-------------------	------------------------	---

MAITRE D'OUVRAGE	MAIRIE DU BOULOU 2 AVENUE LEON-JEAN GREGORY 66 160 LE BOULOU
------------------	--


AMENAGEMENT D'UN ESPACE CULTUREL




N° AFFAIRE 2020.05	P R O	DOSSIER PHASE DCE 01
DATE DE CREATION OCTOBRE 2020		EMISSION JUILLET 2021
ECHELLE 1/50°		
N° DE PLAN P06	Ind.	Modifications

COUPES ETAT DES LIEUX

MAITRE D'OEUVRE	 Archi'PL 5, rue du Moulinas 66 330 Cabestany Tél 04 68 357 972 Fax 04 68 357 973 Mail : atelier@archipl.fr Ordre architectes IAN518070 <small>RCS Perpignan 819 365 941 NAF 7111Z</small>
-----------------	---

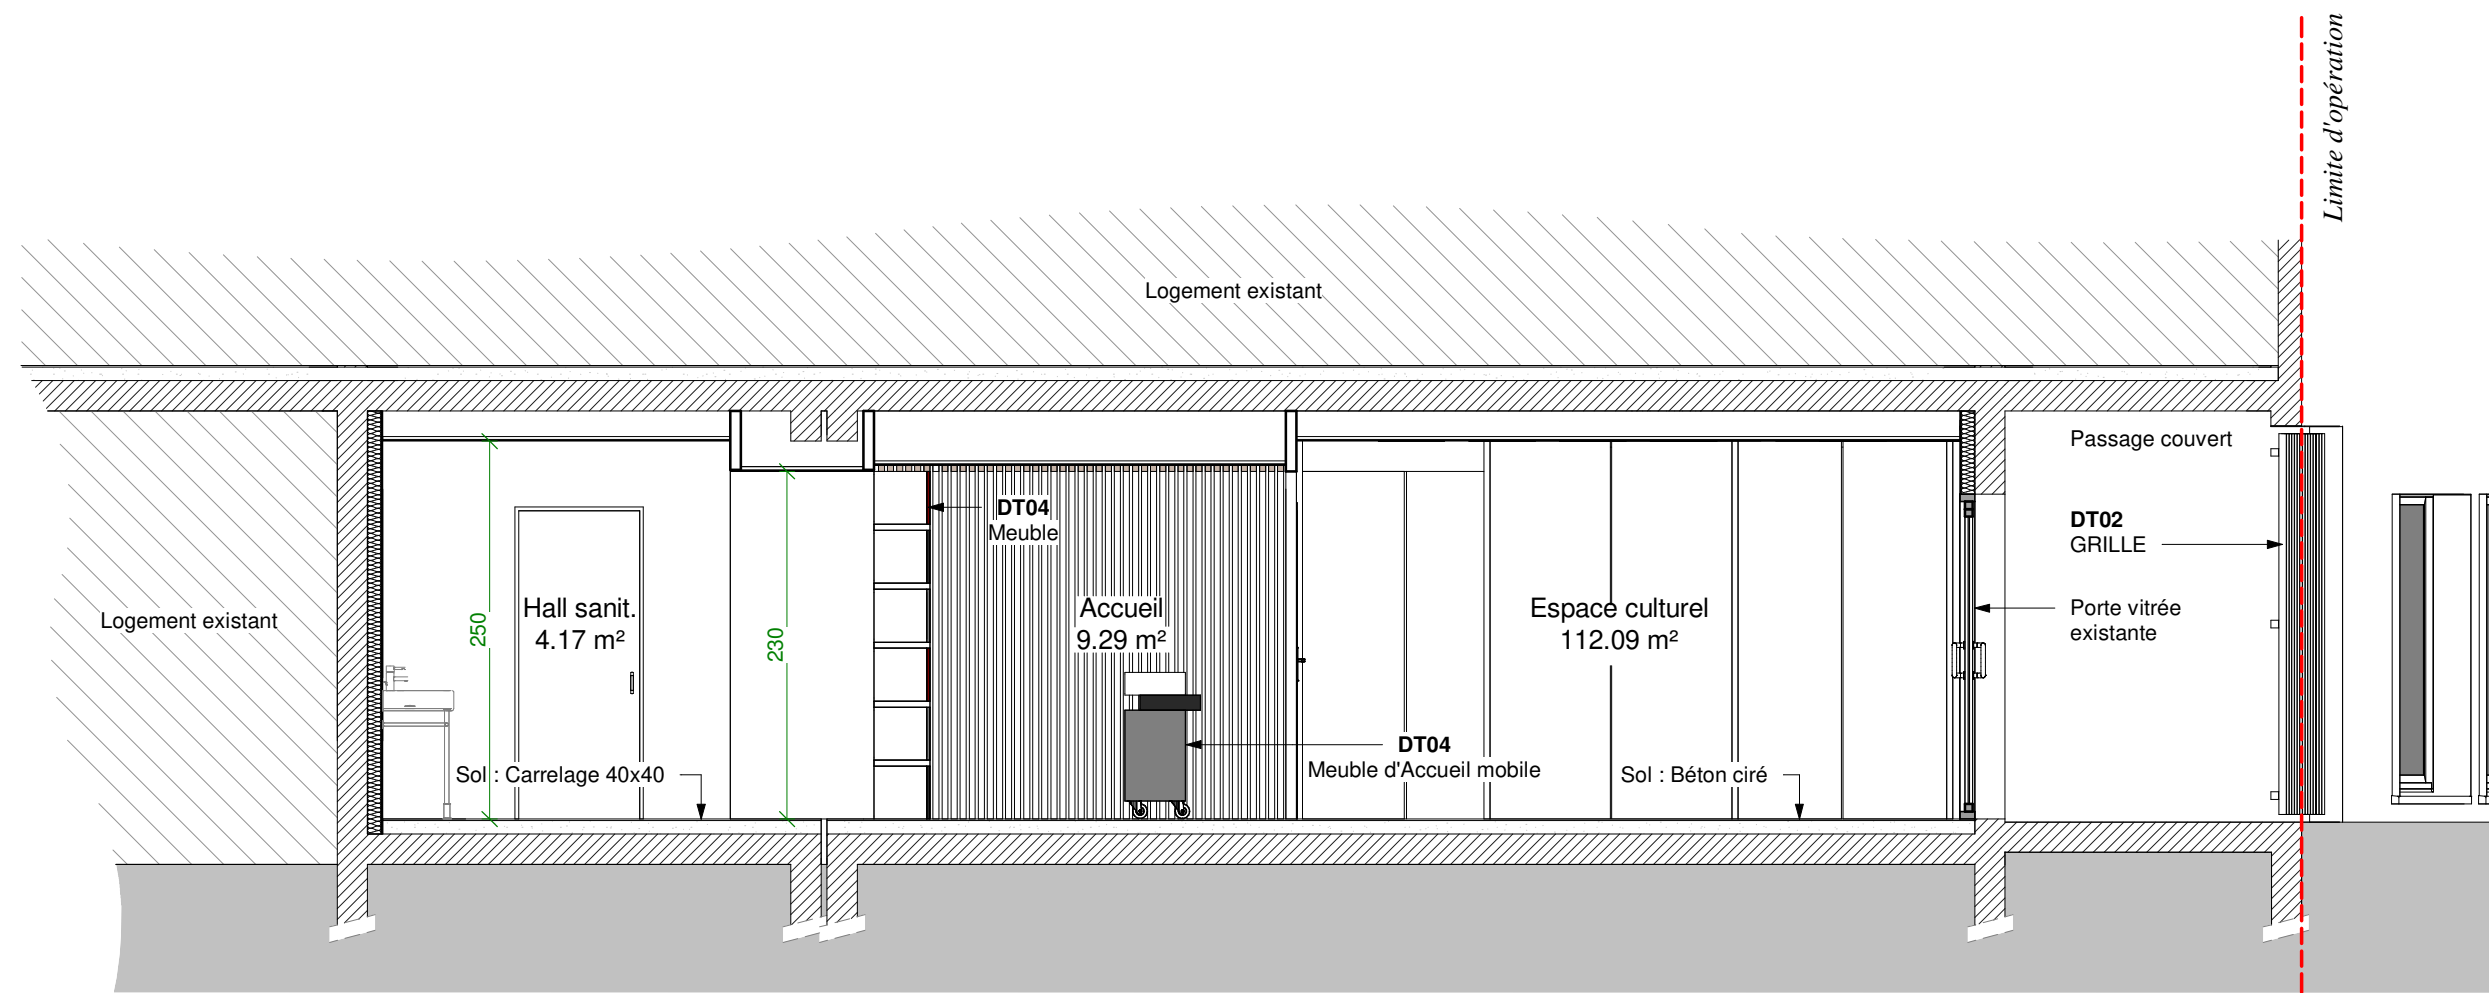

Coupe A-A

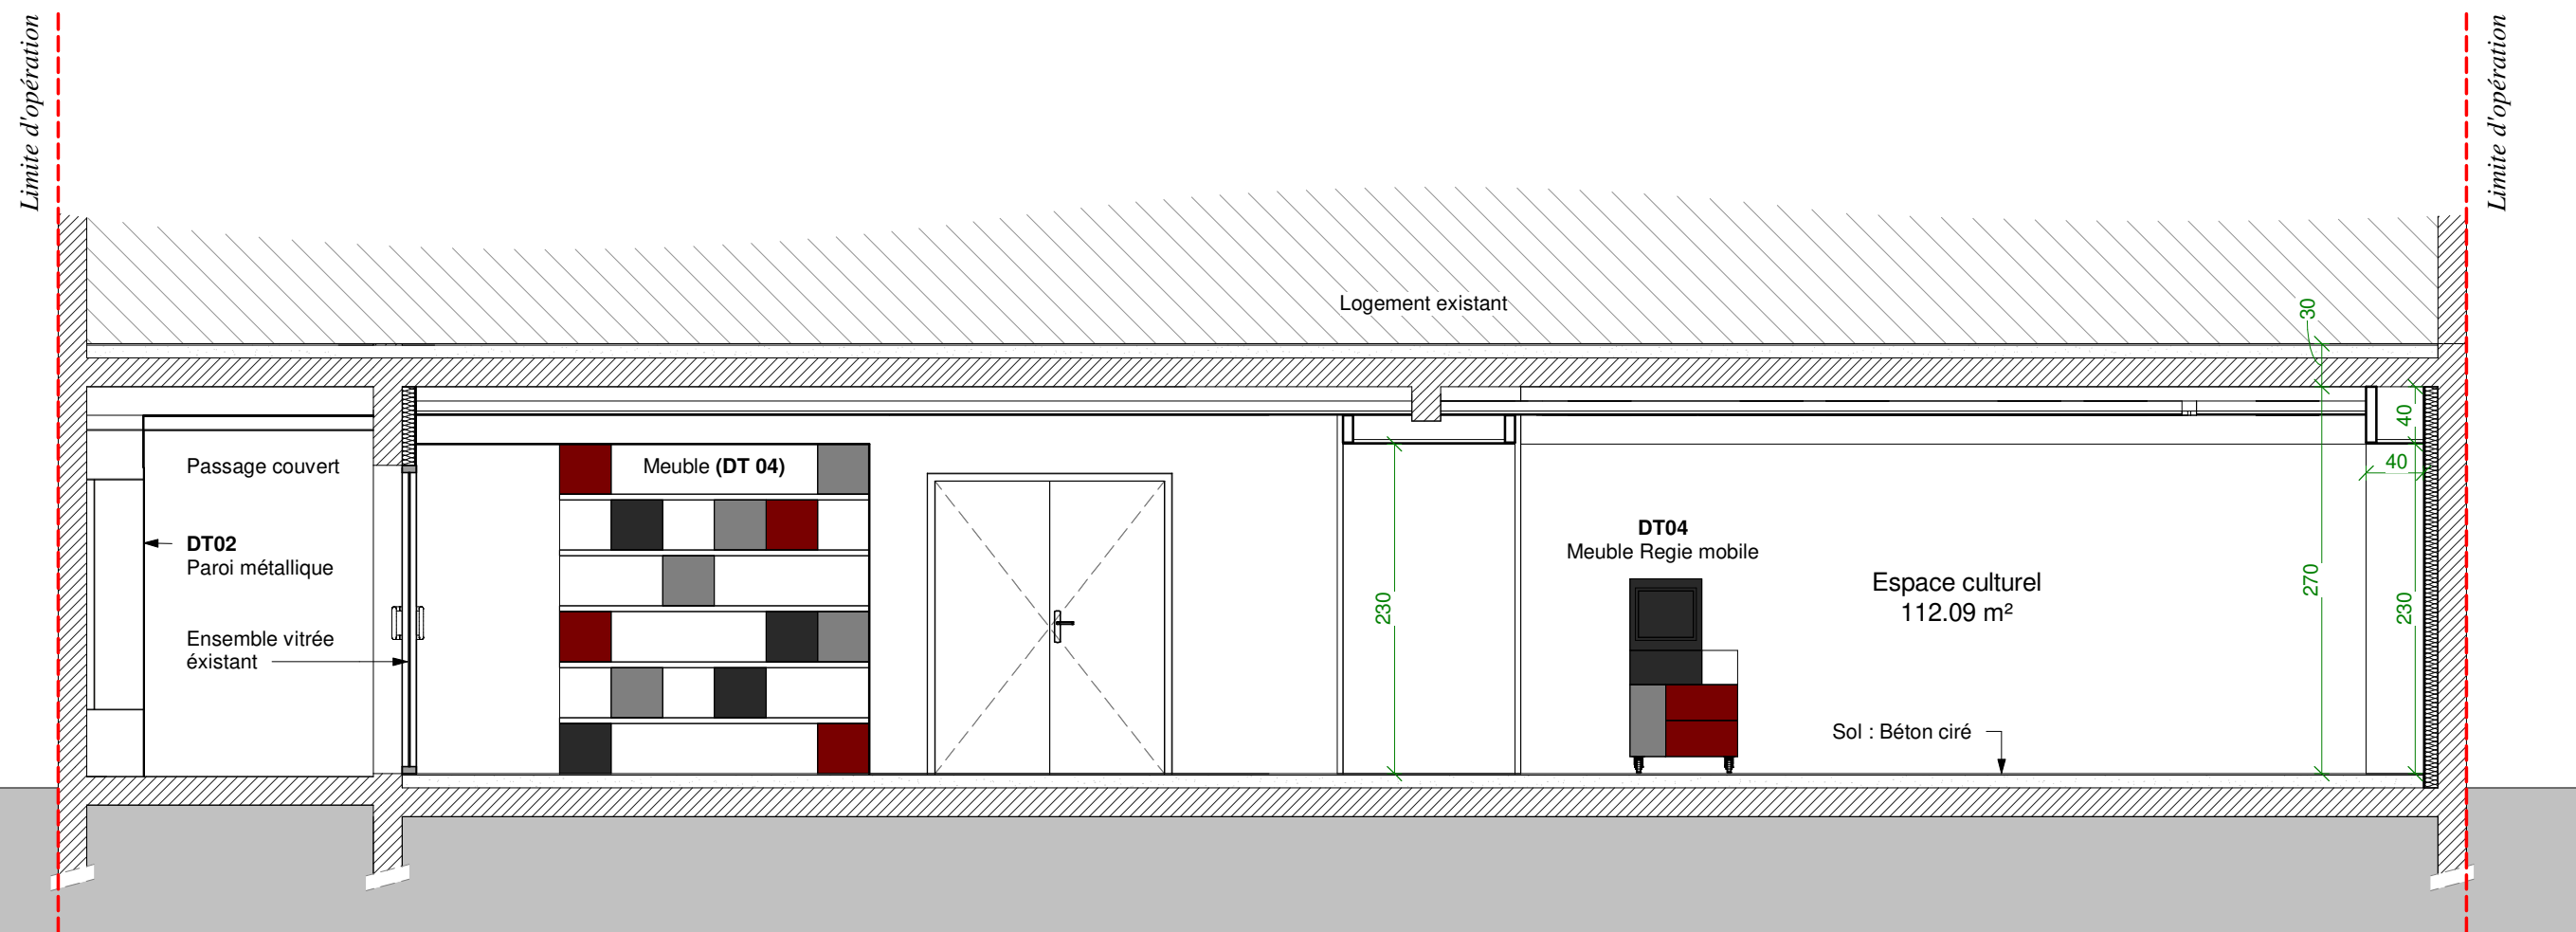

Coupe B-B

LIEUX D'OPERATION	DEPARTEMENT	Pyrénées-Orientales
	COMMUNE	LE BOULOU 66 160

MAITRE D'OUVRAGE	MAIRIE DU BOULOU 2 AVENUE LEON-JEAN GREGORY 66 160 LE BOULOU
------------------	--

AMENAGEMENT D'UN ESPACE CULTUREL



N° AFFAIRE 2020.05	P R O	DOSSIER
DATE DE CREATION OCTOBRE 2020		PHASE DCE 01
ECHELLE 1/50°		EMISSION JUILLET 2021
N° DE PLAN P07	Ind.	Modifications

COUPES

MAITRE D'OEUVRE	Archi'PL 5, rue du Moulinas 66 330 Cabestany Tél 04 68 357 972 Fax 04 68 357 973 Mail : atelier@archipl.fr Ordre architectes lanS18070 <small>RCS Perpignan 819 365 941 NAF 7111Z</small>
-----------------	---

LIEUX D'OPERATION

DEPARTEMENT

Pyrénées-Orientales

COMMUNE

LE BOULOU 66 160

MAITRE D'OUVRAGE

MAIRIE DU BOULOU
2 AVENUE LEON-JEAN GREGORY
66 160 LE BOULOU

AMENAGEMENT D'UN ESPACE CULTUREL




N° AFFAIRE 2020.05	P R O	DOSSIER PHASE DCE 01
DATE DE CREATION OCTOBRE 2020		EMISSION JUILLET 2021
EHELLE 1/20° - 1/25°		
N° DE PLAN DT01	Ind.	Modifications

DETAILS MENUISERIES / RIDEAUX OCCULTANTS

MAITRE D'OEUVRE



Archi'PL
5, rue du Moulinas
66 330 Cabestany
Tél 04 68 357 972
Fax 04 68 357 973
Mail : atelier@archipl.fr
Ordre architectes lanS18070
RCS Perpignan 819 365 941 NAF 7111Z

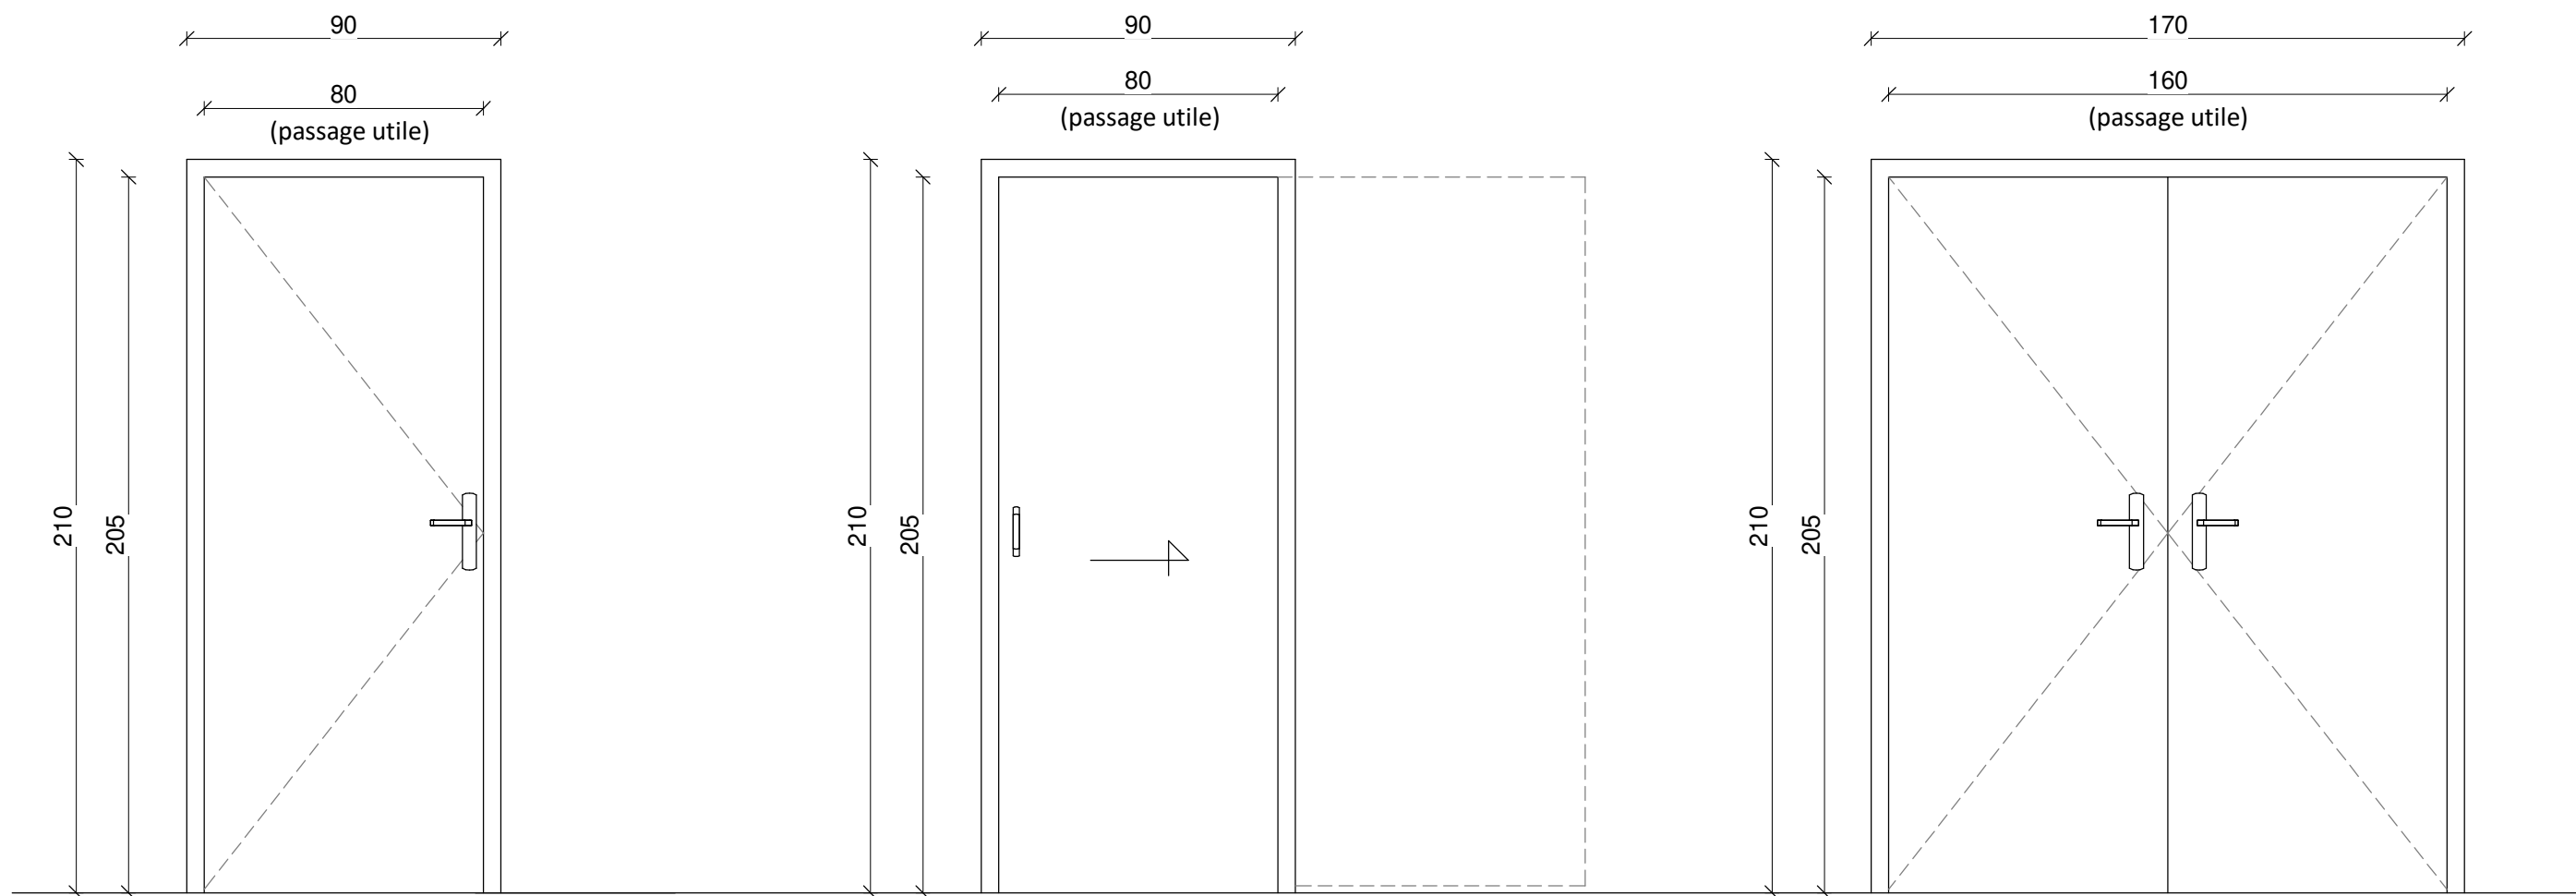

P1

Portes de communication battantes
 - porte battante à huisseries bois
 et vantaux à âme pleine
 - finition peinte

P2


Portes de communication coulissantes
 - porte battante à huisseries bois
 et vantaux à âme pleine
 - finition peinte
 - bâti encastrable en acier galvanisé

P3

Portes de communication battantes
 - porte battante à huisseries bois
 et vantaux à âme pleine
 - finition stratifié


Archipi
 5, rue du Moulinas
 66 330 Cabestany
 Tél 04 68 357 972
 Fax 04 68 357 973
 Mail : atelier@archipi.fr
 Ordre architectes IAS18070
 RCS Perpignan 619 365 941 NAF 7111Z

MAIRIE DU BOULOU	PRO	JUILL 2021
AMENAGEMENT D'UN ESPACE CULTUREL		ECH . 1/20°
Détails Menuiseries		DT01

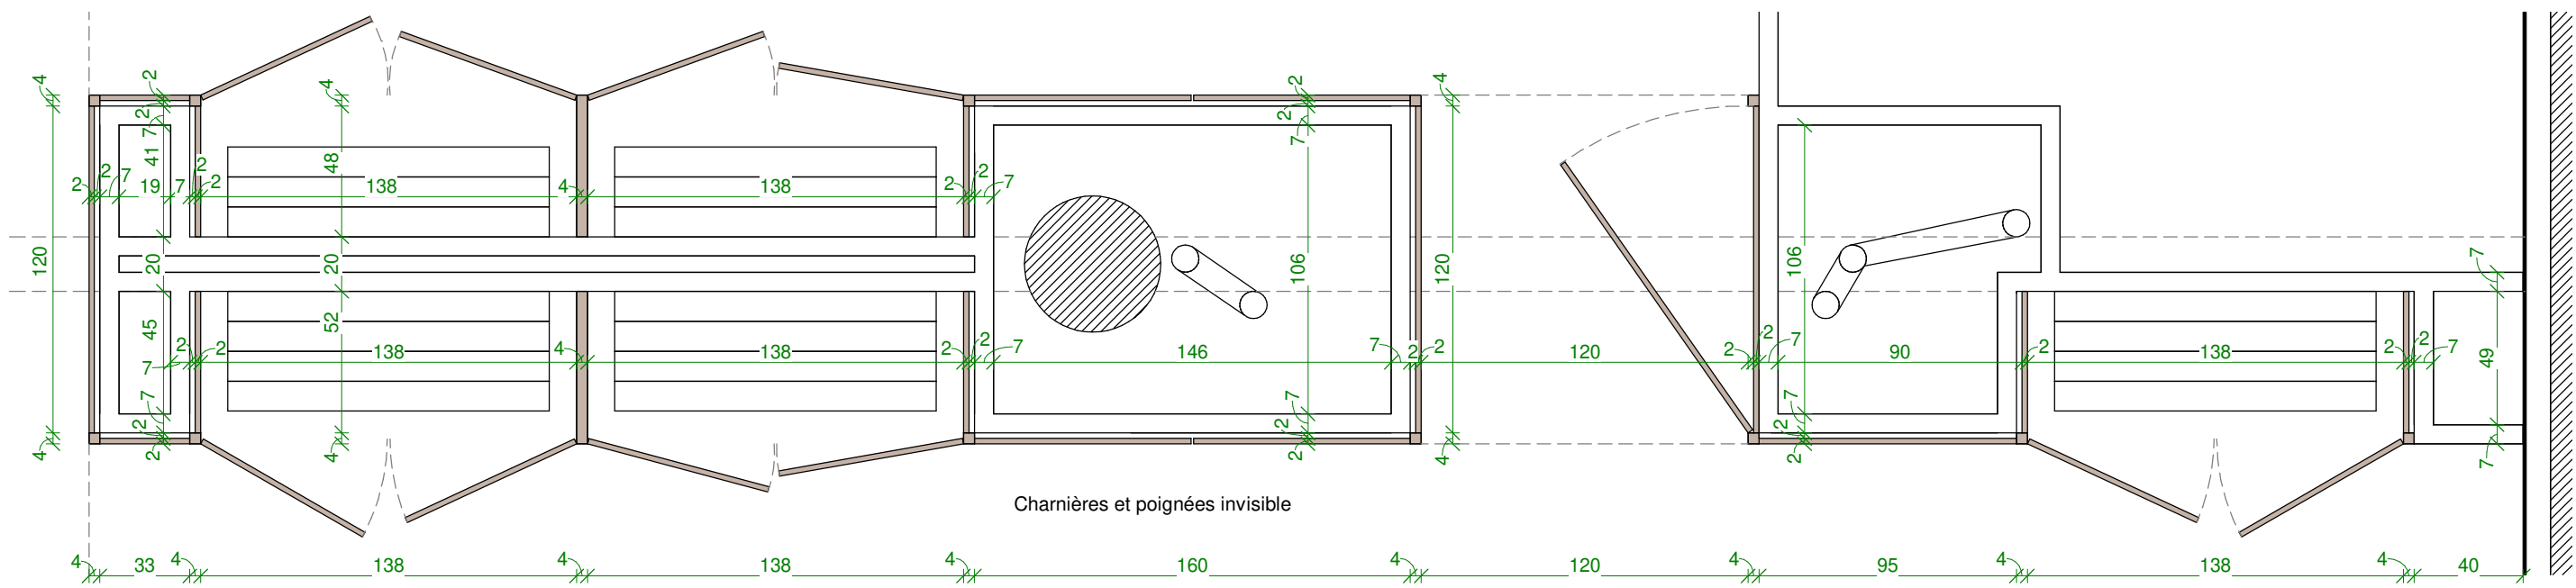

▲ FACADE 1


FACADE 1 ▲

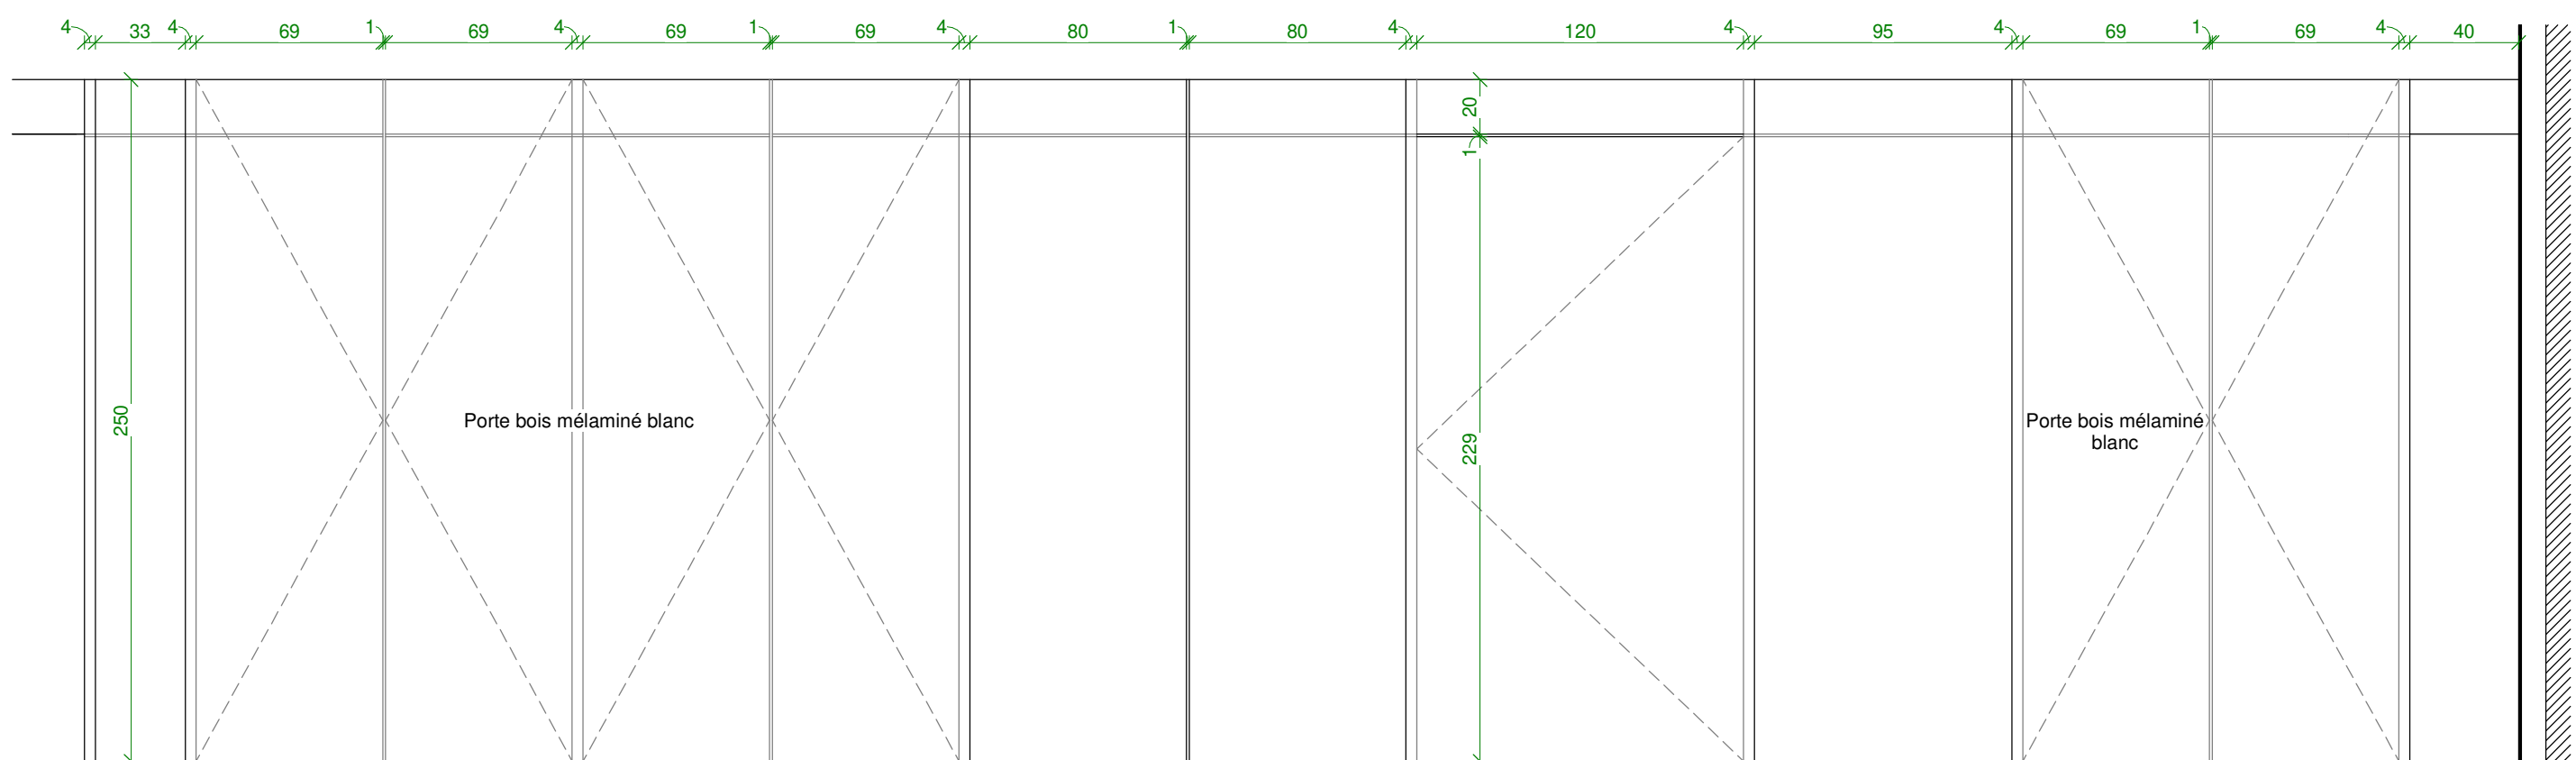

FACADE 1


Archipi
 5, rue du Moulinas
 66 330 Cabestany
 Tél 04 68 357 972
 Fax 04 68 357 973
 Mail : atelier@archipi.fr
 Ordre architectes lanS18070
 RCS Perpignan 819 365 941 NAF 7111Z

MAIRIE DU BOULOU	PRO	JUILL 2021
AMENAGEMENT D'UN ESPACE CULTUREL		ECH . 1/25°
Détails Portes Rangement (Cloisons)		DT01

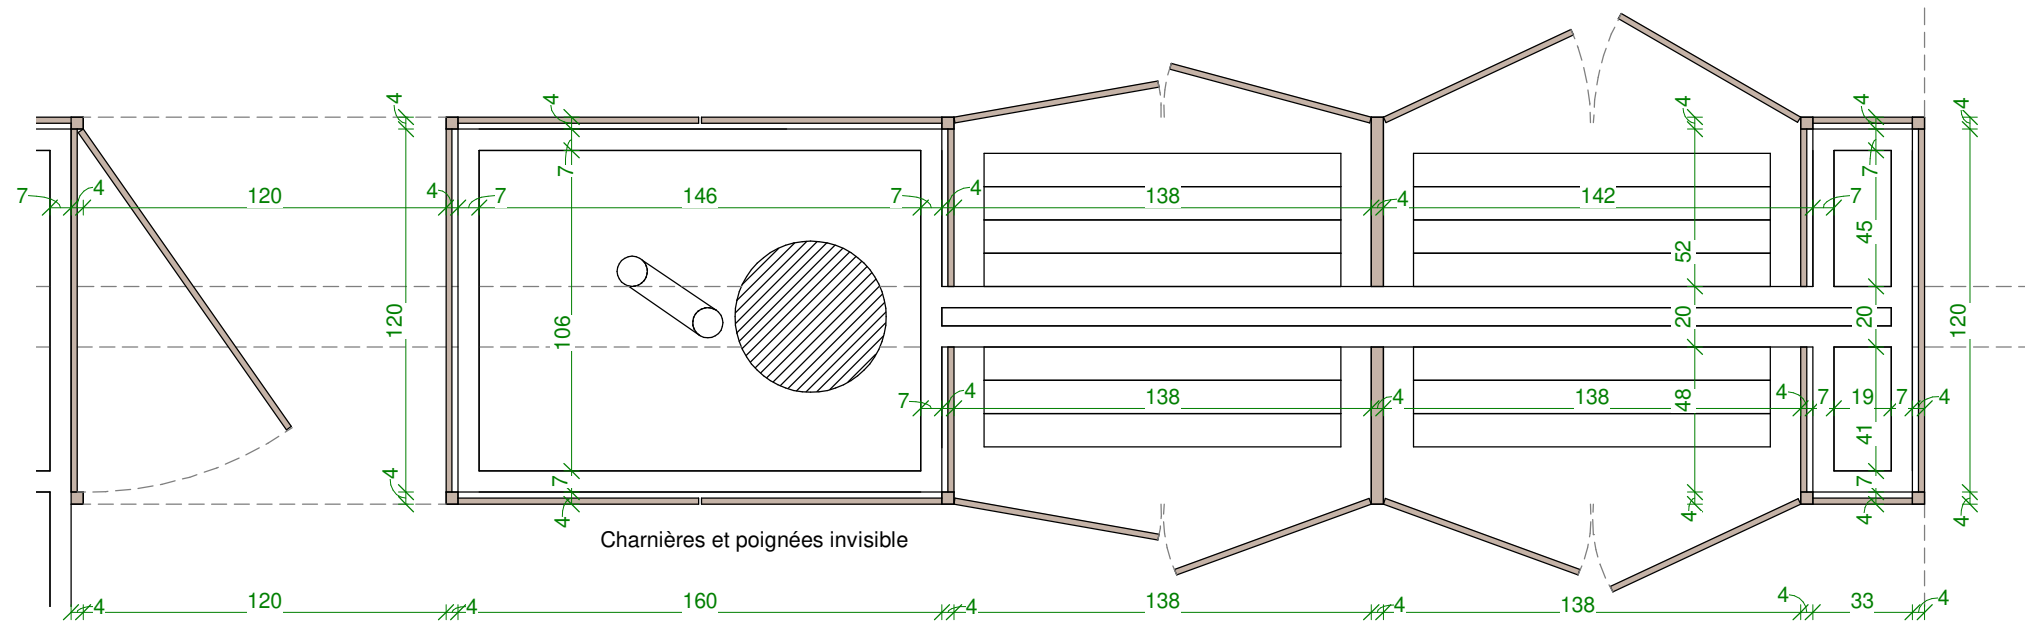


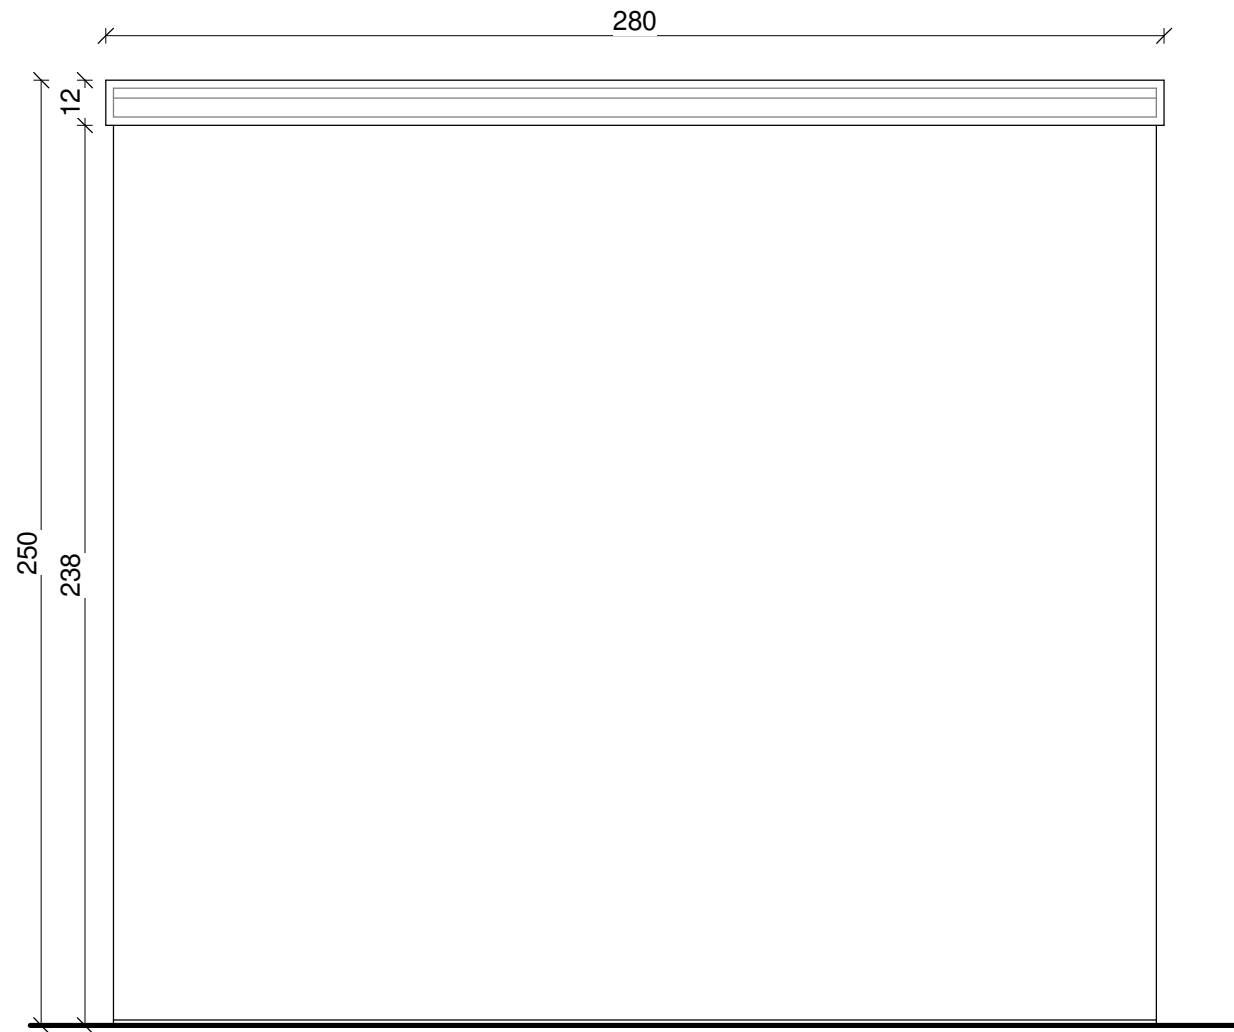
▲ FACADE 2

FACADE 2 ▲

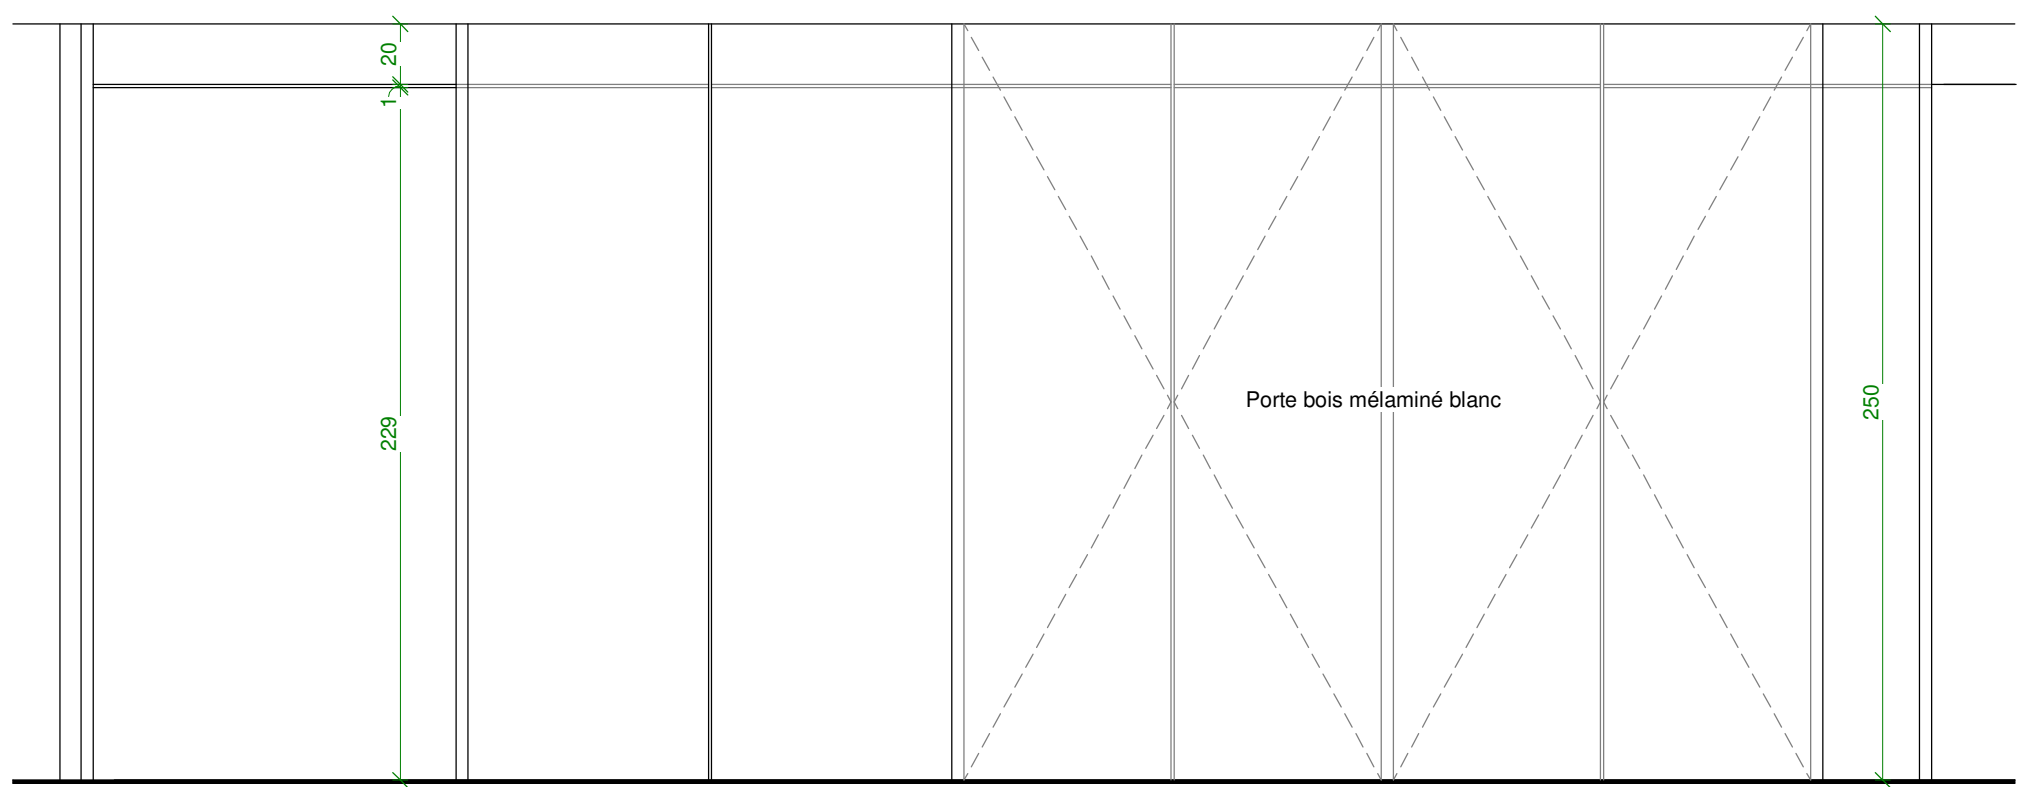


FACADE 2


 Archi'PL 5, rue du Moulinas 66 330 Cabestany Tél 04 68 357 972 Fax 04 68 357 973 Mail : atelier@archipi.fr Ordre architectes lanS18070 RCS Perpignan 819 365 941 NAF 7111Z	MAIRIE DU BOULOU	PRO	JUILL 2021
	AMENAGEMENT D'UN ESPACE CULTUREL		ECH . 1/25°
	Détails Portes Rangement (Cloisons)		DT01



FACADE

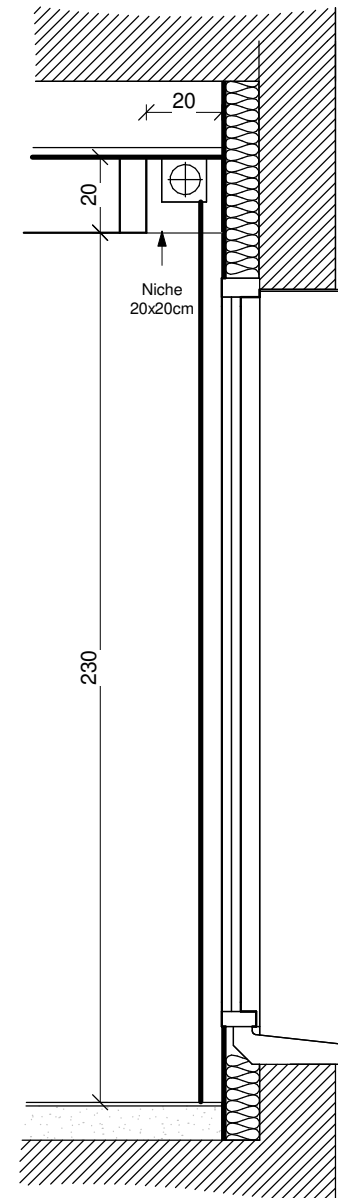

COUPE

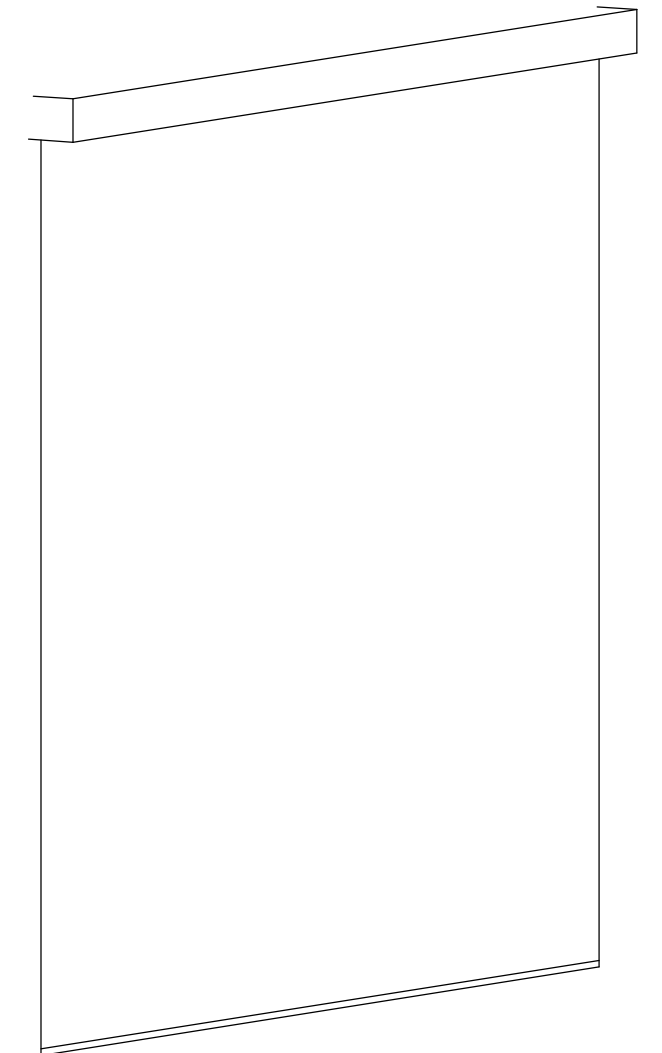

PERSPECTIVE


Archi'PL
 5, rue du Moulinas
 66 330 Cabestany
 Tél 04 68 357 972
 Fax 04 68 357 973
 Mail : atelier@archipl.fr
 Ordre architectes lanS18070
RCS Perpignan 819 365 941 NAF 7111Z

MAIRIE DU BOULOU	PRO	JUILL 2021
AMENAGEMENT D'UN ESPACE CULTUREL		ECH . 1/20°
Détails Rideaux Occultants		DT01

LIEUX D'OPERATION

DEPARTEMENT

Pyrénées-Orientales

COMMUNE

LE BOULOU 66 160

MAITRE D'OUVRAGE

MAIRIE DU BOULOU
2 AVENUE LEON-JEAN GREGORY
66 160 LE BOULOU

AMENAGEMENT D'UN ESPACE CULTUREL






N° AFFAIRE 2020.05	P R O	DOSSIER PHASE DCE 01
DATE DE CREATION OCTOBRE 2020		EMISSION JUILLET 2021
EHELLE 1/20° - 1/50°		
N° DE PLAN DT02	Ind.	Modifications

DETAILS GRILLES / SERRURERIE


MAITRE D'OEUVRE



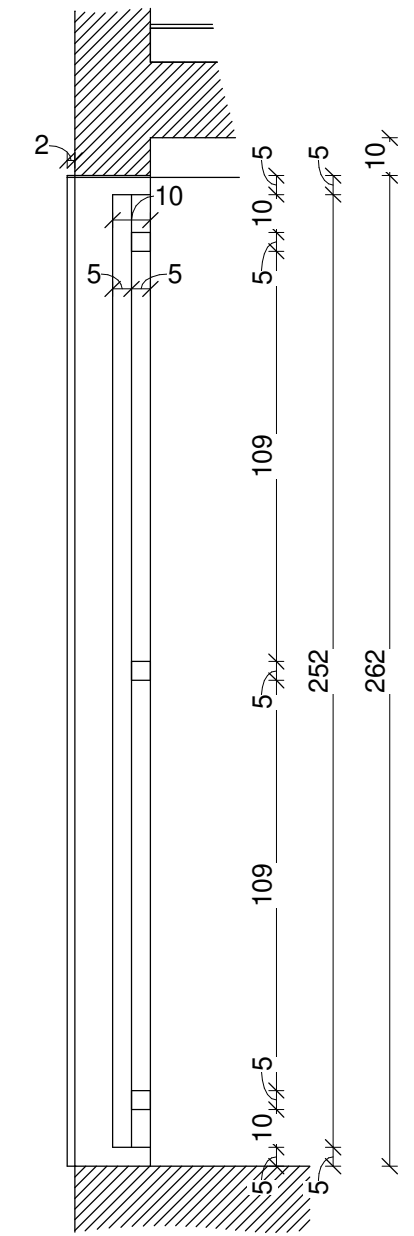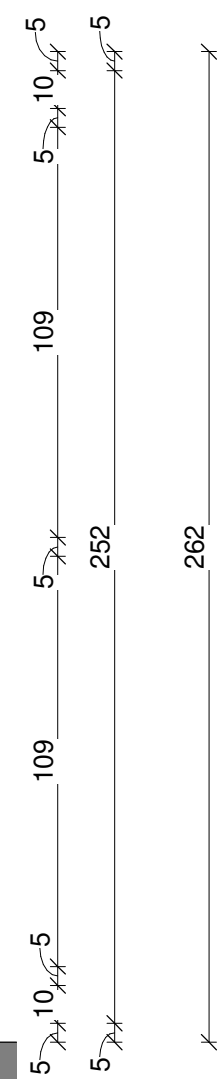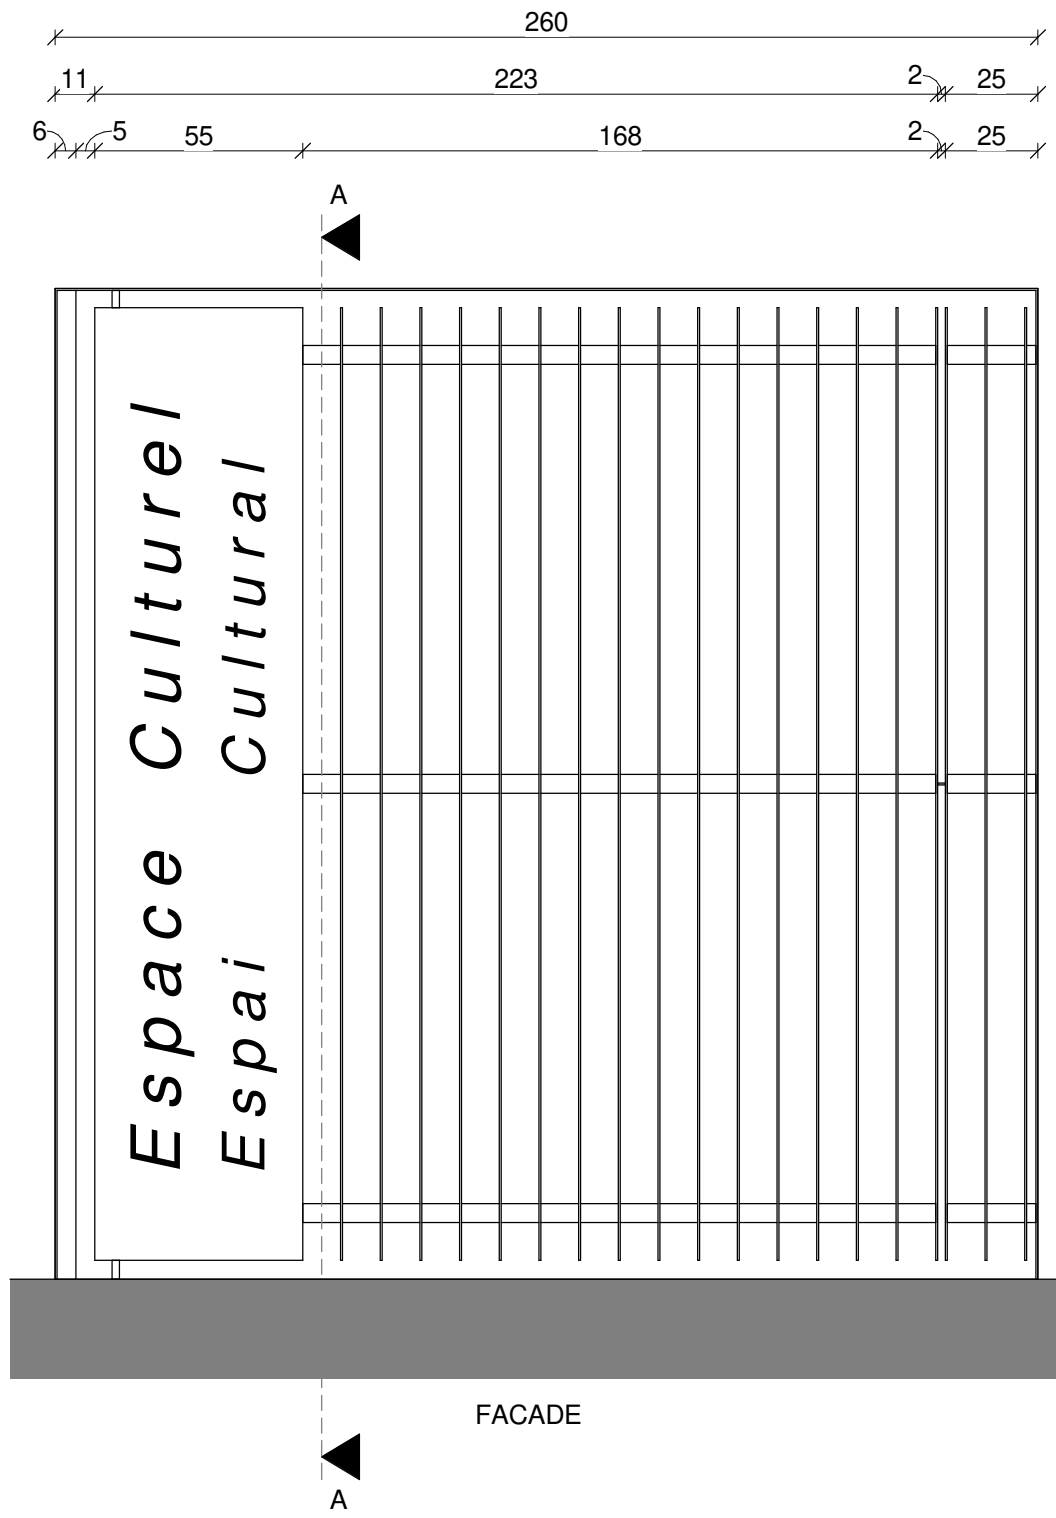


Archipi
5, rue du Moulinas
66 330 Cabestany
Tél 04 68 357 972
Fax 04 68 357 973
Mail : atelier@archipi.fr
Ordre architectes lanS18070
RCS Perpignan 619 365 941 NAF 7111Z

MAIRIE DU BOULOU	PRO	JUILL 2021
AMENAGEMENT D'UN ESPACE CULTUREL		ECH . 1/20°
Détails Grilles Sud		DT02

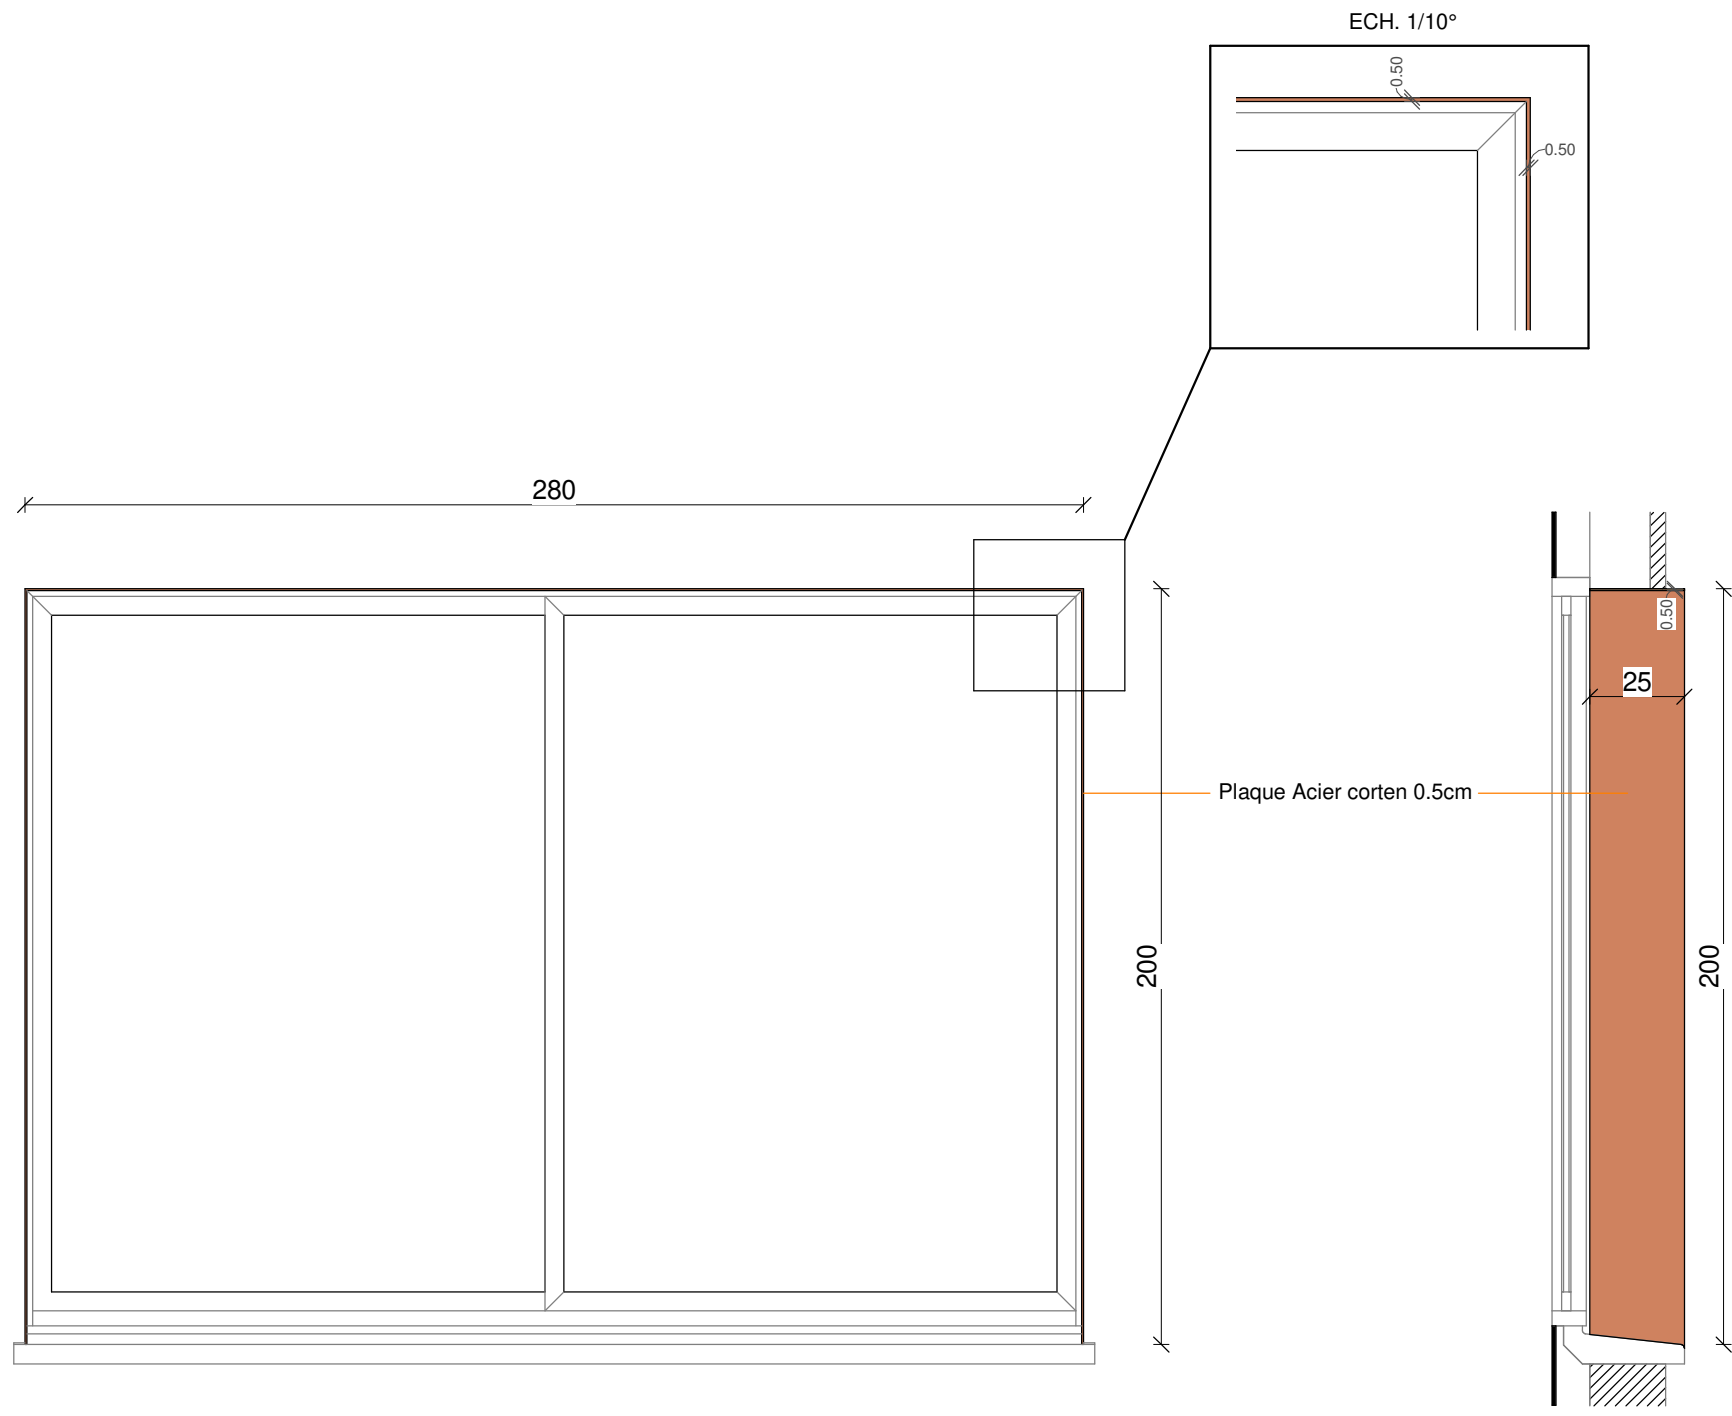

FACADE


COUPE

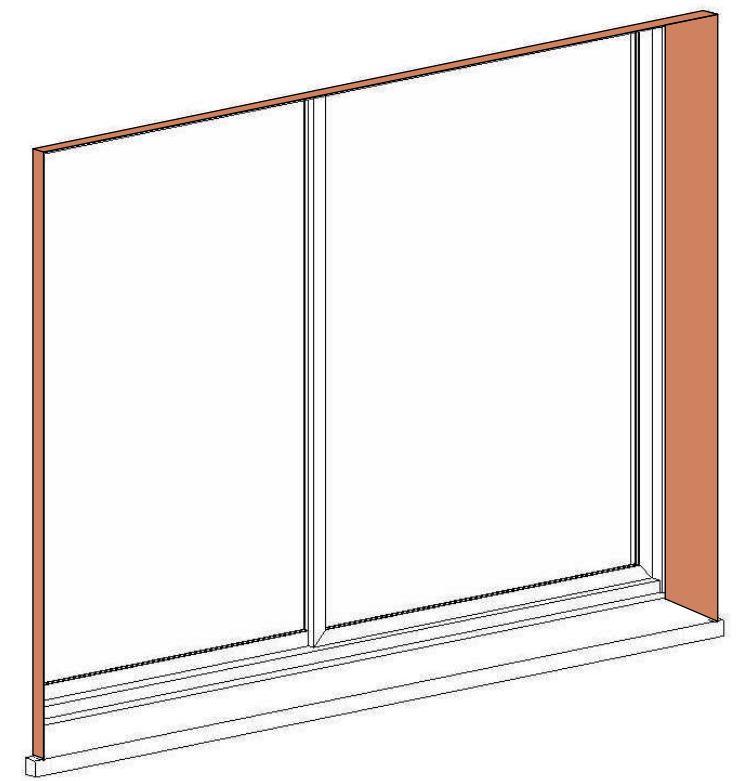

PERSPECTIVE

Archipi
 5, rue du Moulinas
 66 330 Cabestany
 Tél 04 68 357 972
 Fax 04 68 357 973
 Mail : atelier@archipi.fr
 Ordre architectes IanS18070
 RCS Perpignan 619 365 941 NAF 7111Z

MAIRIE DU BOULOU	PRO	JUILL 2021
AMENAGEMENT D'UN ESPACE CULTUREL		ECH . 1/20°
Détails encadrement menuiseries		DT01

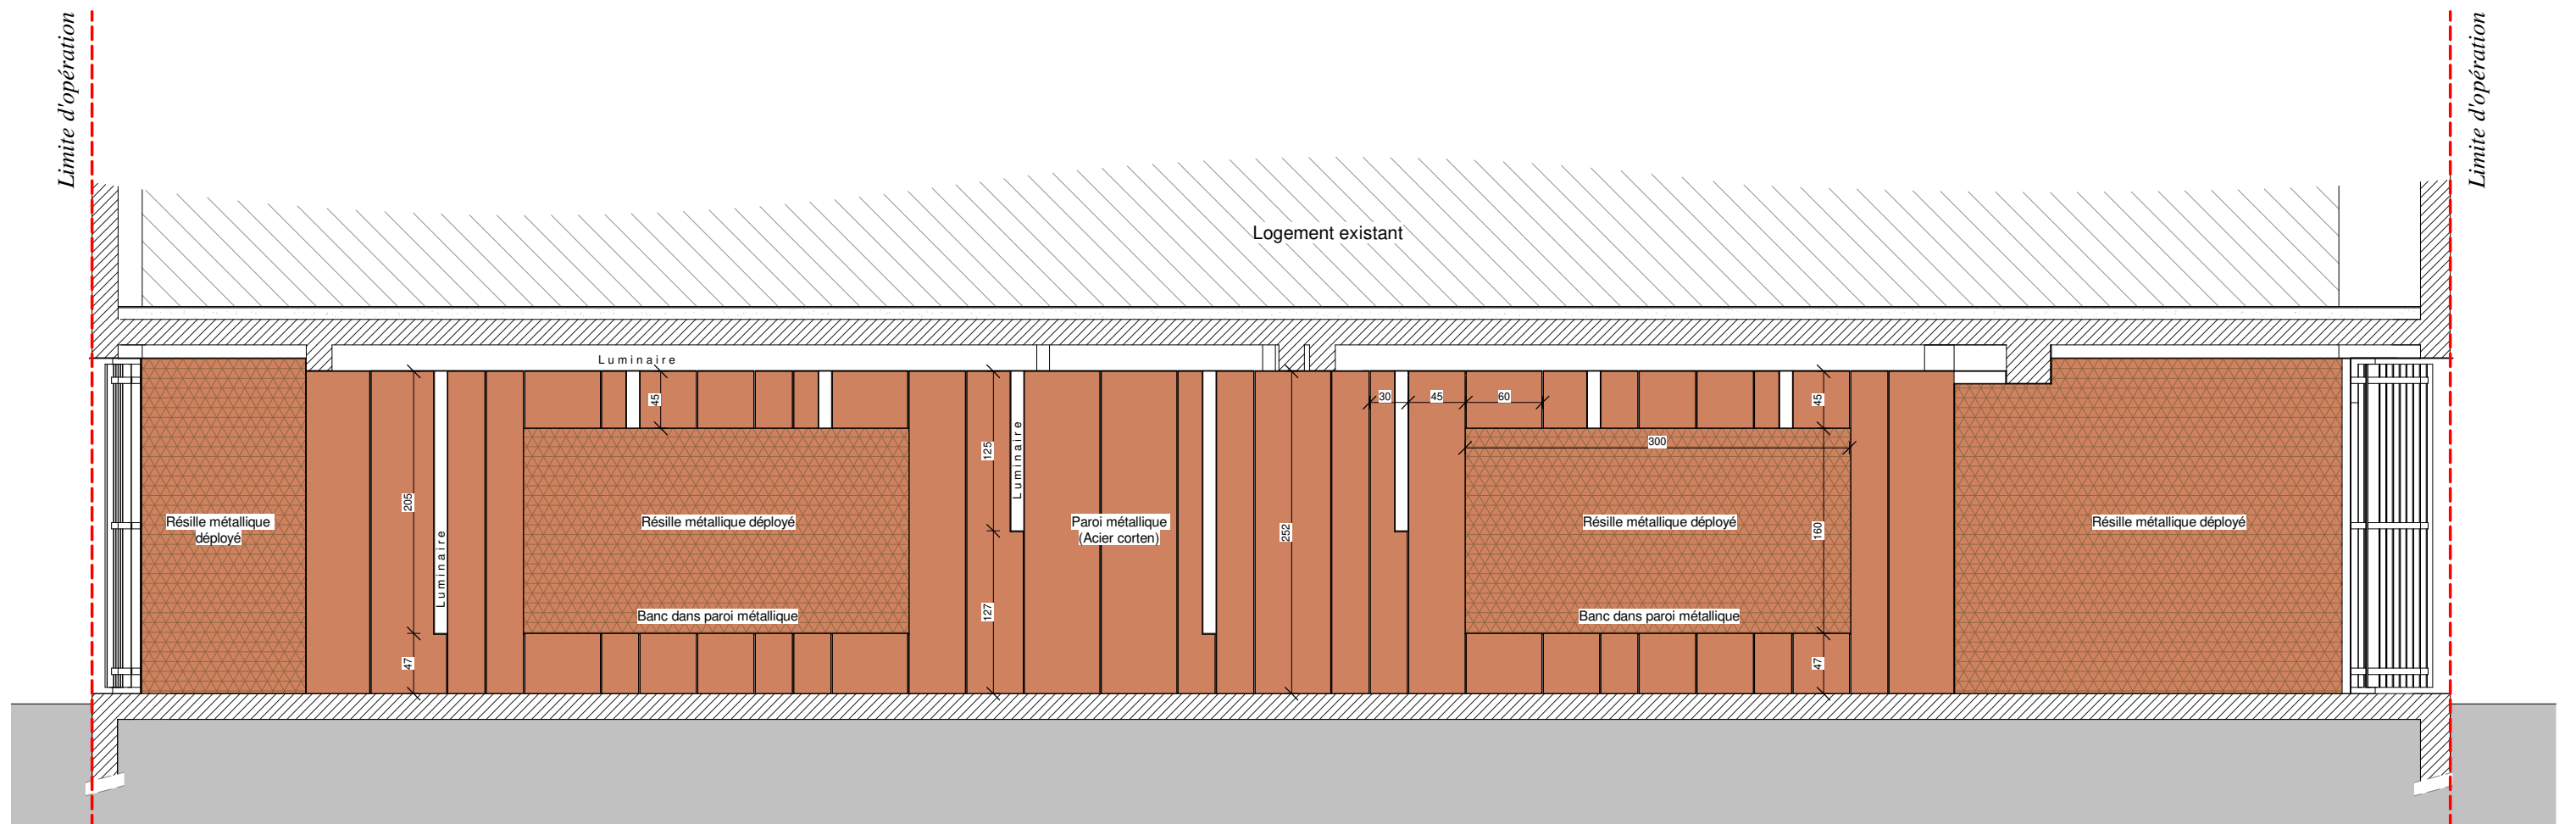


Archi'PL
 5, rue du Moulinas
 66 330 Cabestany
 Tél 04 68 357 972
 Fax 04 68 357 973
 Mail : atelier@archipi.fr
 Ordre architectes lanS18070
RCS Perpignan 619 365 941 NAF 7111Z

MAIRIE DU BOULOU	PRO	JUILL 2021
AMENAGEMENT D'UN ESPACE CULTUREL		ECH . 1/50°
Détails Paroi métallique		DT02

LIEUX D'OPERATION

DEPARTEMENT

Pyrénées-Orientales

COMMUNE

LE BOULOU 66 160

MAITRE D'OUVRAGE

MAIRIE DU BOULOU
2 AVENUE LEON-JEAN GREGORY
66 160 LE BOULOU

AMENAGEMENT D'UN ESPACE CULTUREL




N° AFFAIRE 2020.05	P R O	DOSSIER
DATE DE CREATION OCTOBRE 2020		PHASE DCE 01
EHELLE 1/25°		EMISSION JUILLET 2021
N° DE PLAN DT03		Ind. Modifications

DETAILS CLOISONS AMOVIBLES


MAITRE D'OEUVRE




Archi'PL
5, rue du Moulinas
66 330 Cabestany
Tél 04 68 357 972
Fax 04 68 357 973
Mail : atelier@archipl.fr
Ordre architectes lanS18070
RCS Perpignan 819 365 941 NAF 7111Z

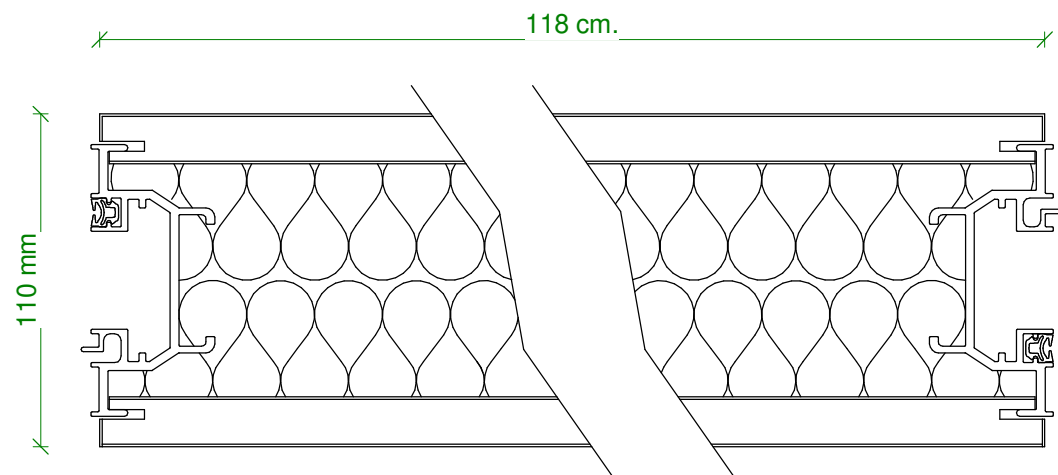

Coupe sur cloison

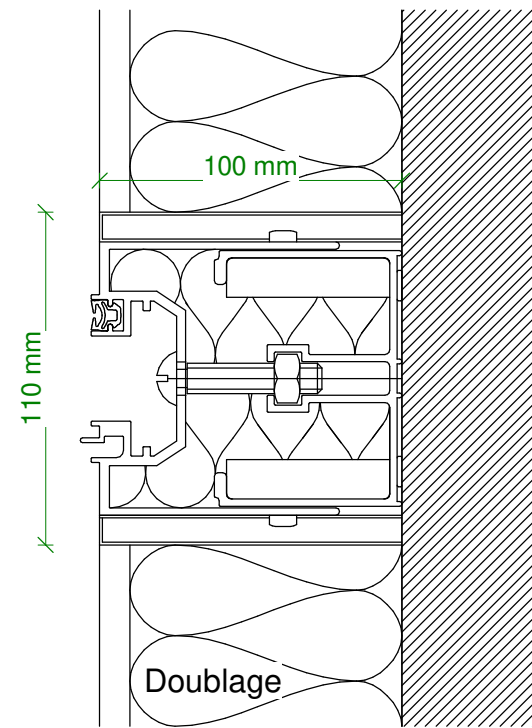

Coupe sur arrivée

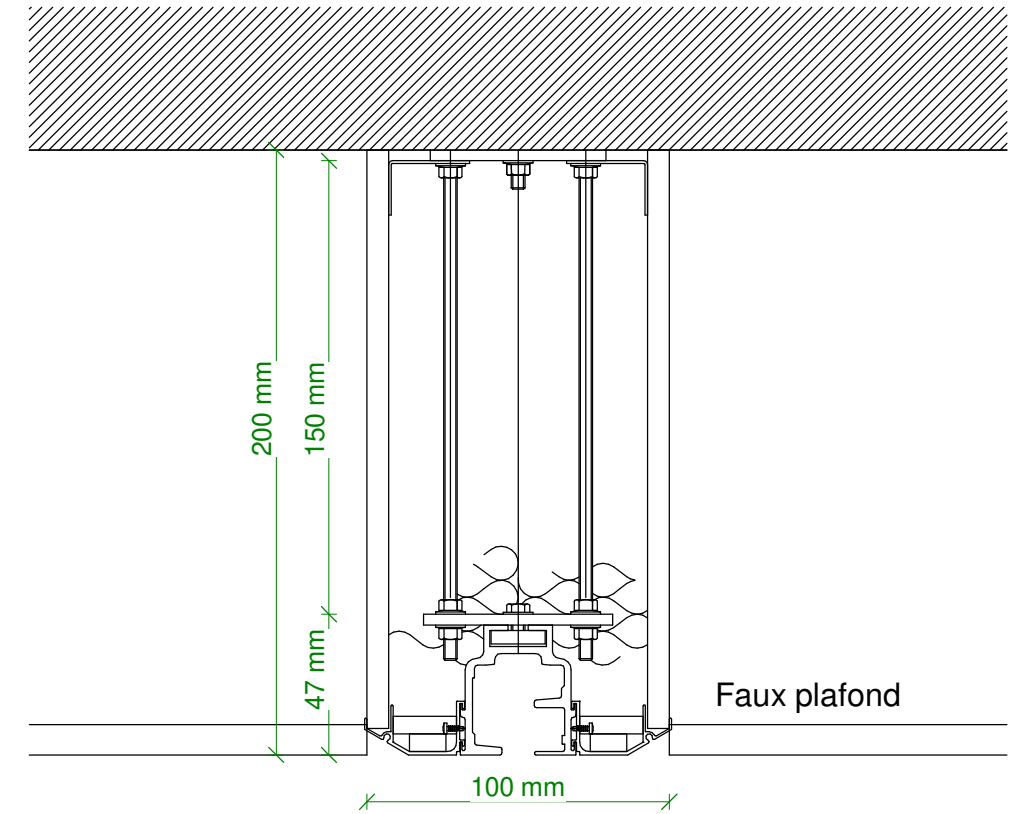

Coupe sur rail

LIEUX D'OPERATION

DEPARTEMENT

Pyrénées-Orientales

COMMUNE

LE BOULOU 66 160

MAITRE D'OUVRAGE

MAIRIE DU BOULOU
2 AVENUE LEON-JEAN GREGORY
66 160 LE BOULOU

AMENAGEMENT D'UN ESPACE CULTUREL






N° AFFAIRE 2020.05	P R O	DOSSIER PHASE DCE 01
DATE DE CREATION OCTOBRE 2020		EMISSION JUILLET 2021
EHELLE 1/20°		Ind. Modifications
N° DE PLAN DT04		







DETAILS MEUBLES


MAITRE D'OEUVRE




Archi'PL
5, rue du Moulinas
66 330 Cabestany
Tél 04 68 357 972
Fax 04 68 357 973
Mail : atelier@archipl.fr
Ordre architectes lanS18070
RCS Perpignan 819 365 941 NAF 7111Z

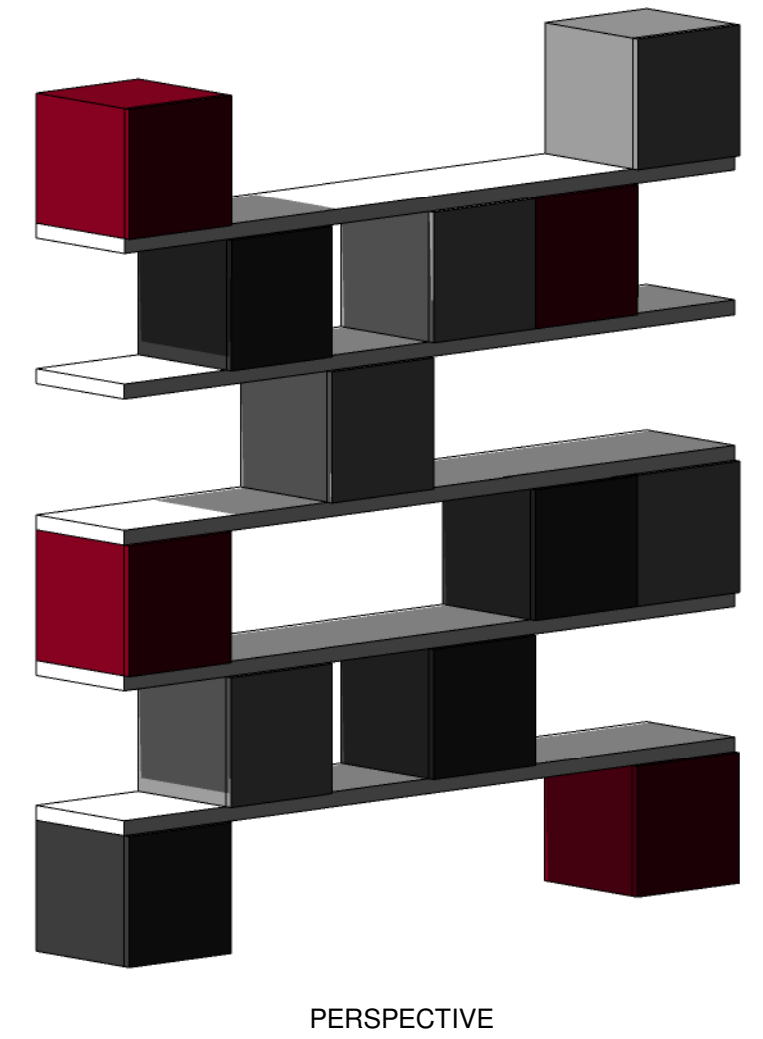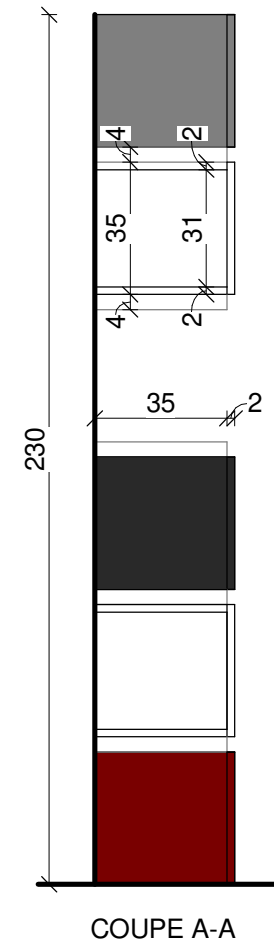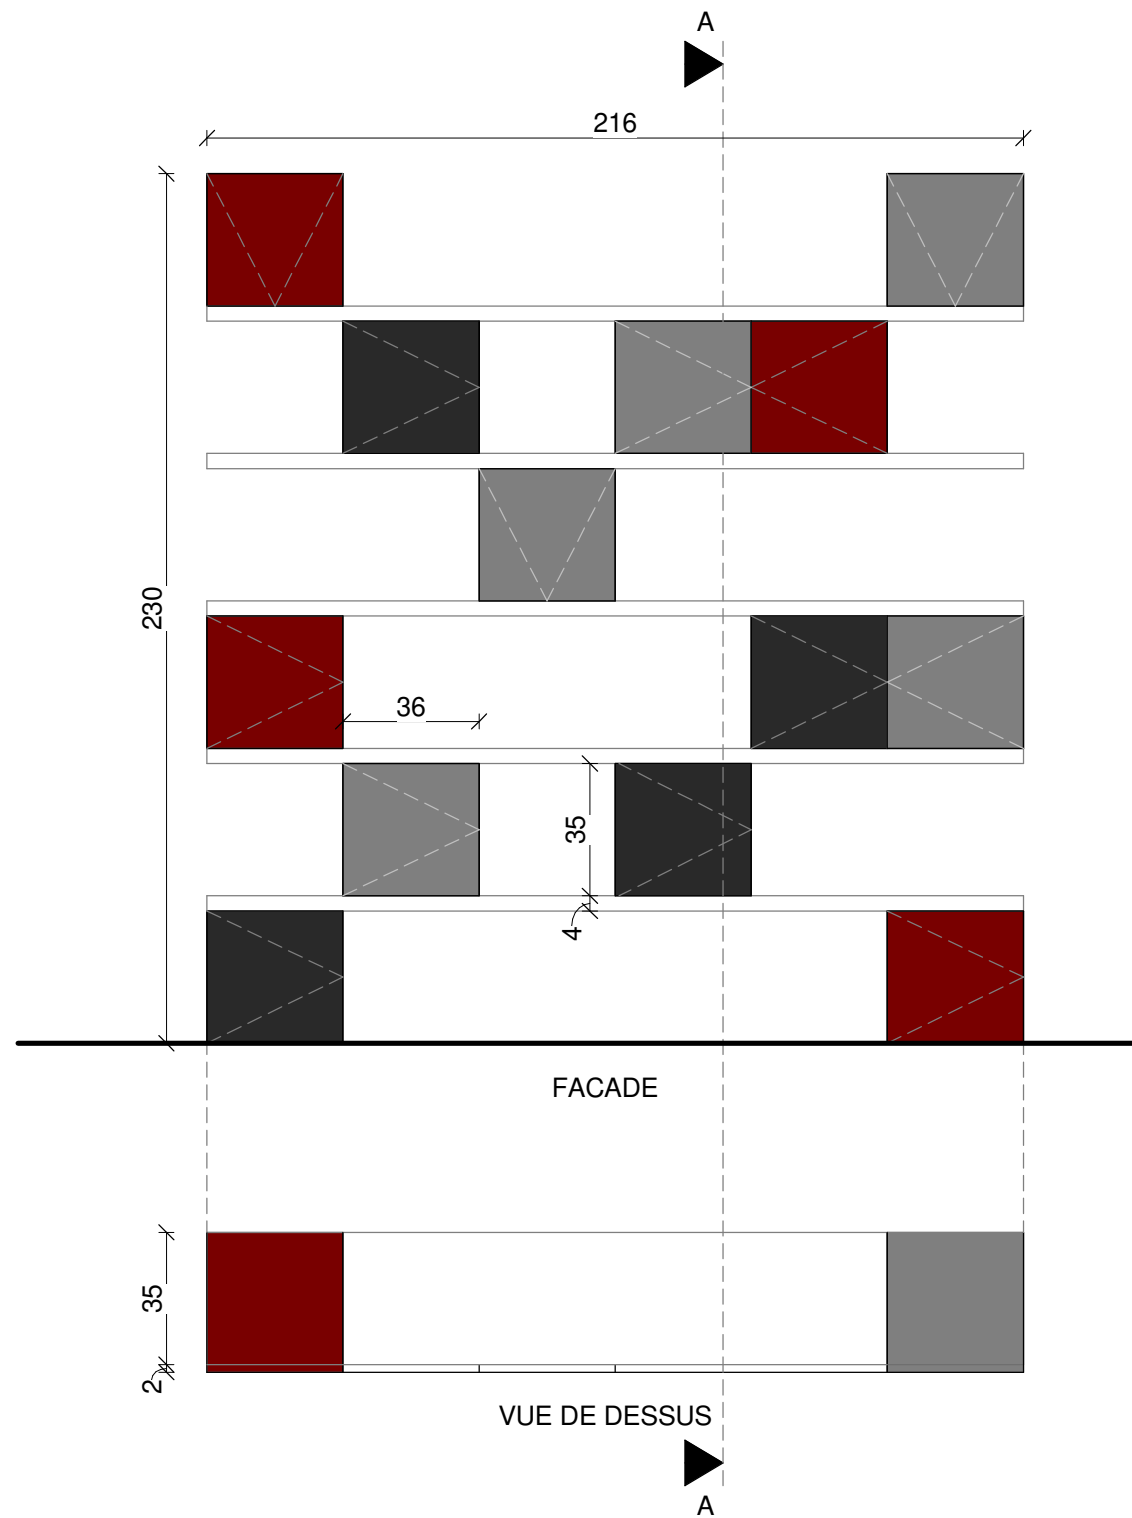

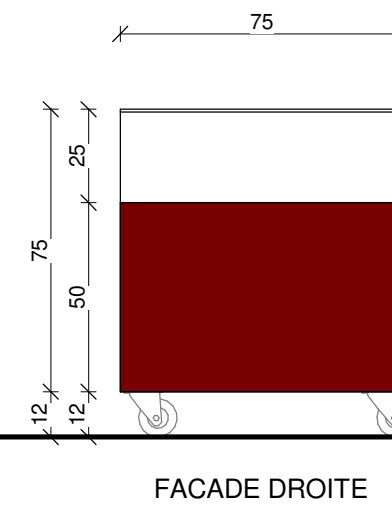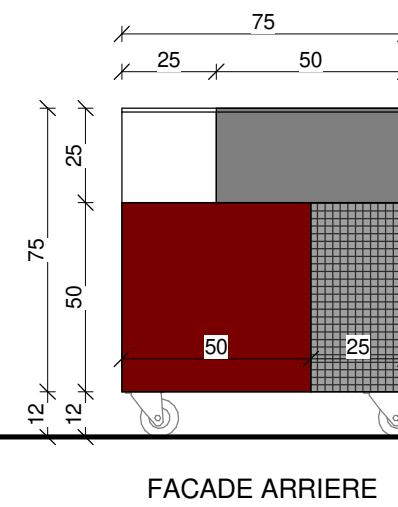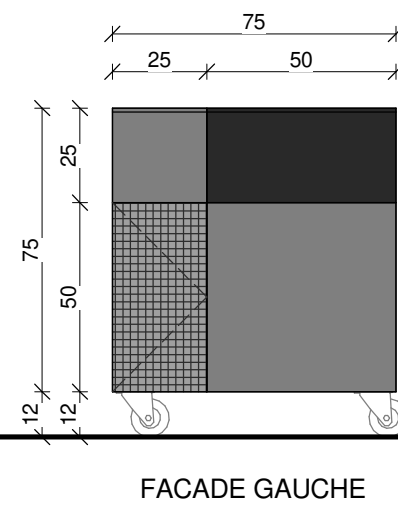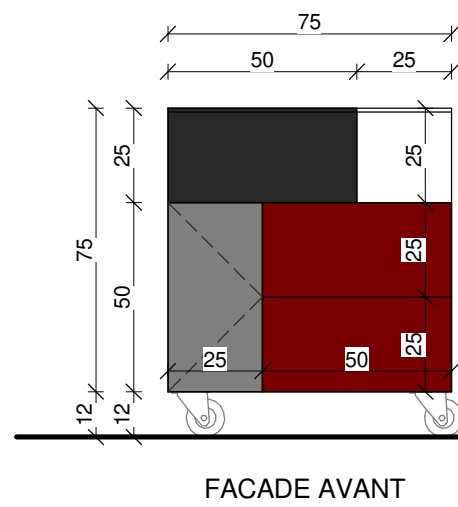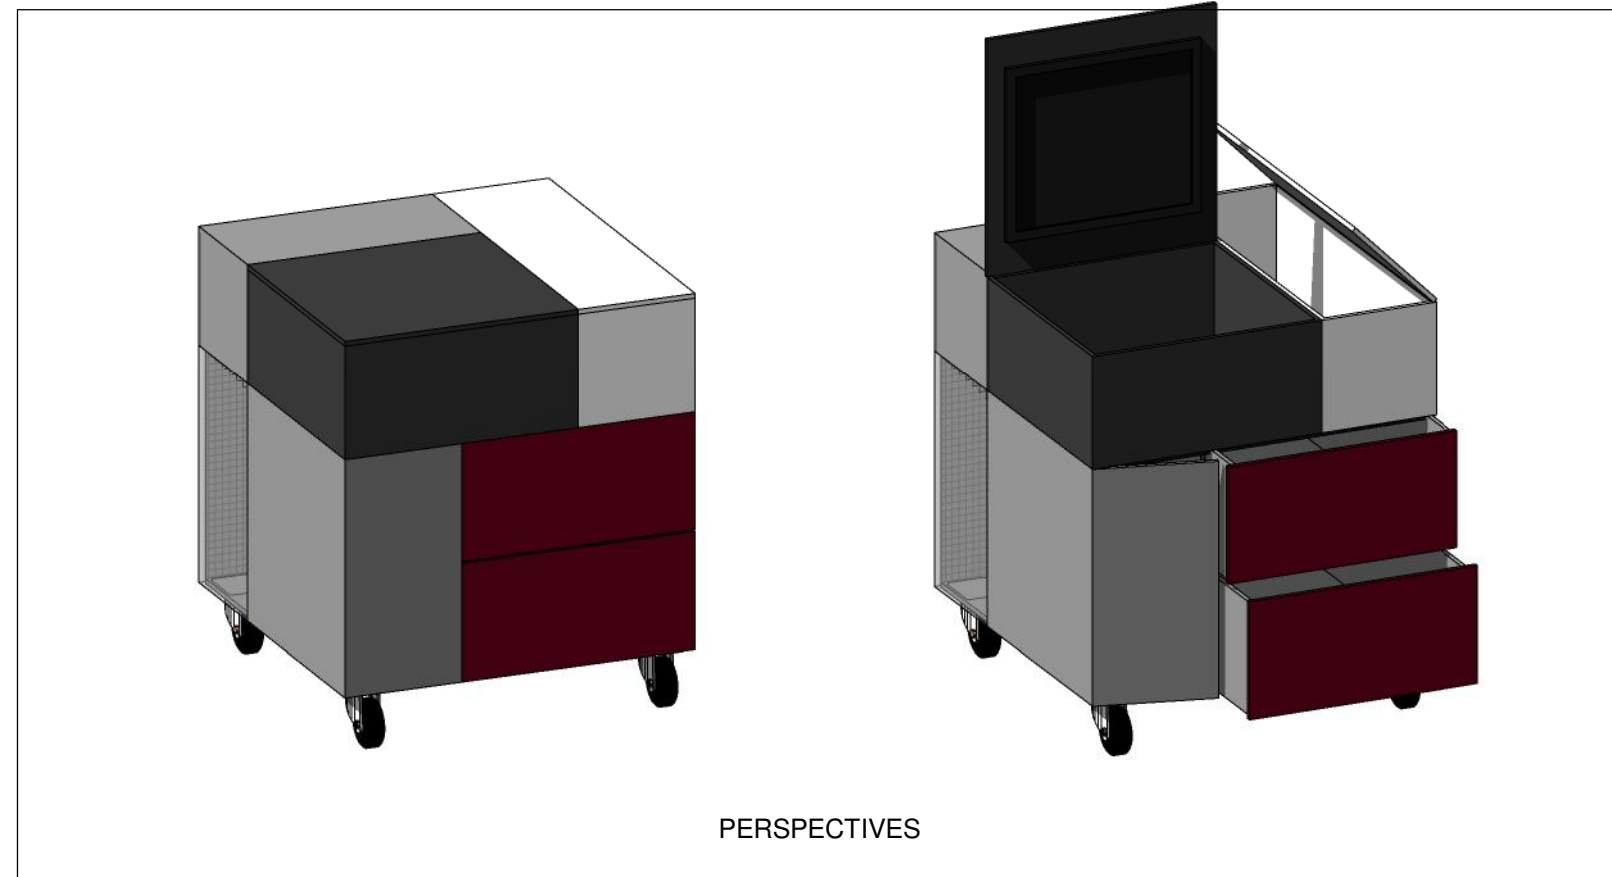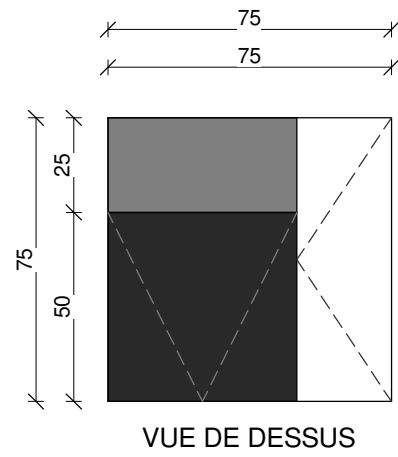


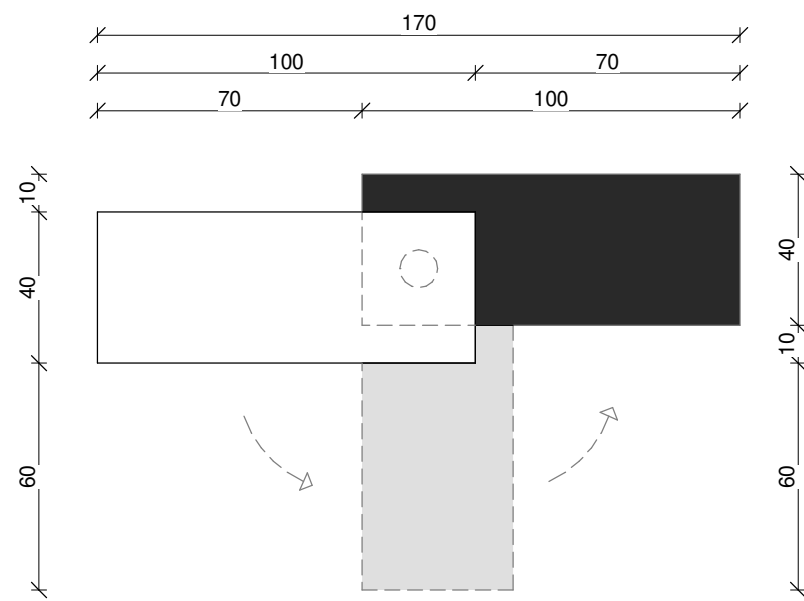


VUE DE DESSUS

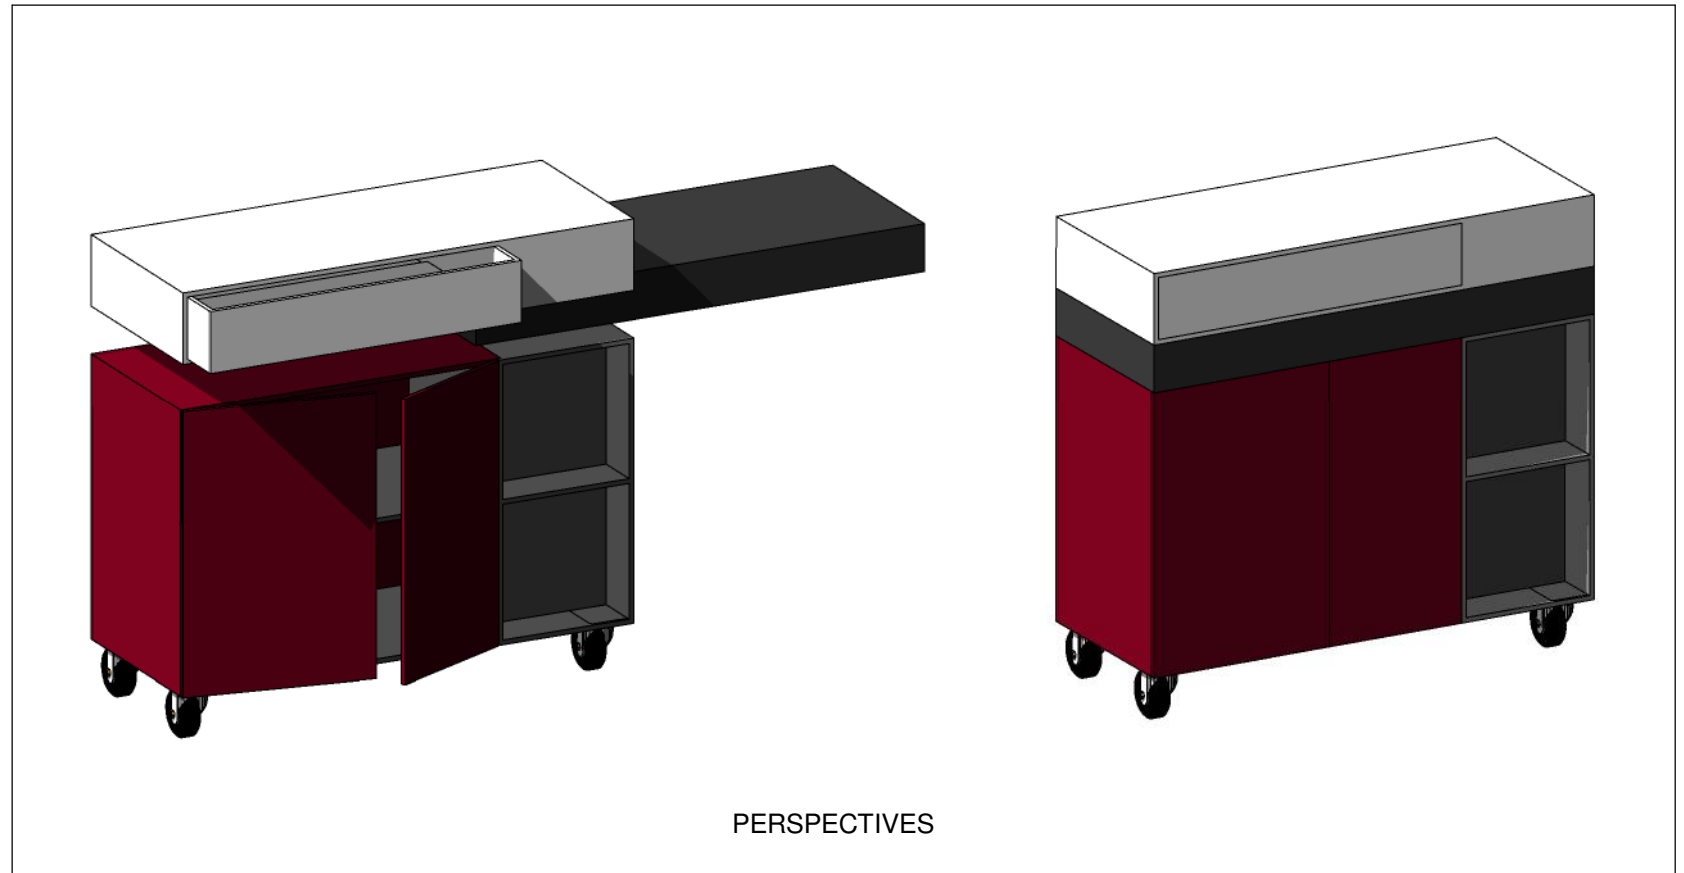


PERSPECTIVES

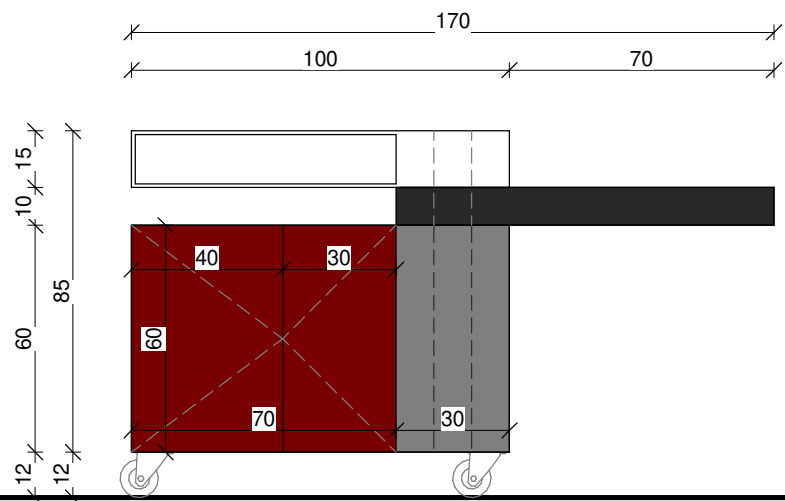


FACADE AVANT

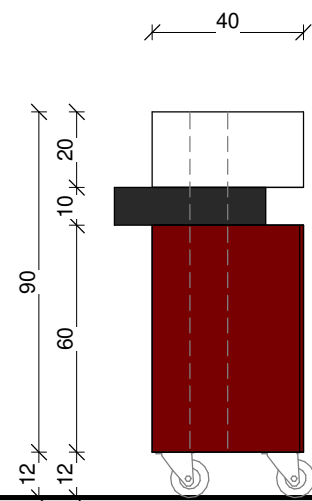

FACADE GAUCHE

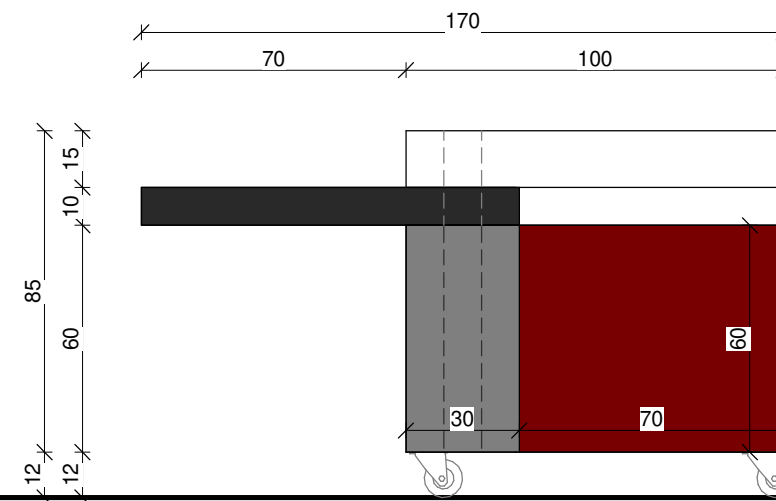

FACADE ARRIERE

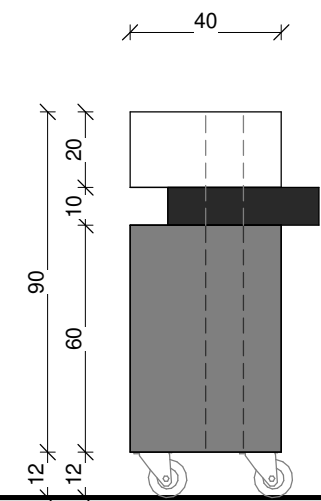

FACADE DROITE

LIEUX D'OPERATION

DEPARTEMENT

Pyrénées-Orientales

COMMUNE

LE BOULOU 66 160

MAITRE D'OUVRAGE

MAIRIE DU BOULOU
2 AVENUE LEON-JEAN GREGORY
66 160 LE BOULOU

AMENAGEMENT D'UN ESPACE CULTUREL




N° AFFAIRE 2020.05	P R O	DOSSIER PHASE DCE 01
DATE DE CREATION OCTOBRE 2020		EMISSION JUILLET 2021
EHELLE 1/20° - 1/25°		
N° DE PLAN DT05	Ind.	Modifications






DETAILS CARRELAGES FAIENCES

MAITRE D'OEUVRE



Archi'PL
5, rue du Moulinas
66 330 Cabestany
Tél 04 68 357 972
Fax 04 68 357 973
Mail : atelier@archipl.fr
Ordre architectes lanS18070
RCS Perpignan 819 365 941 NAF 7111Z

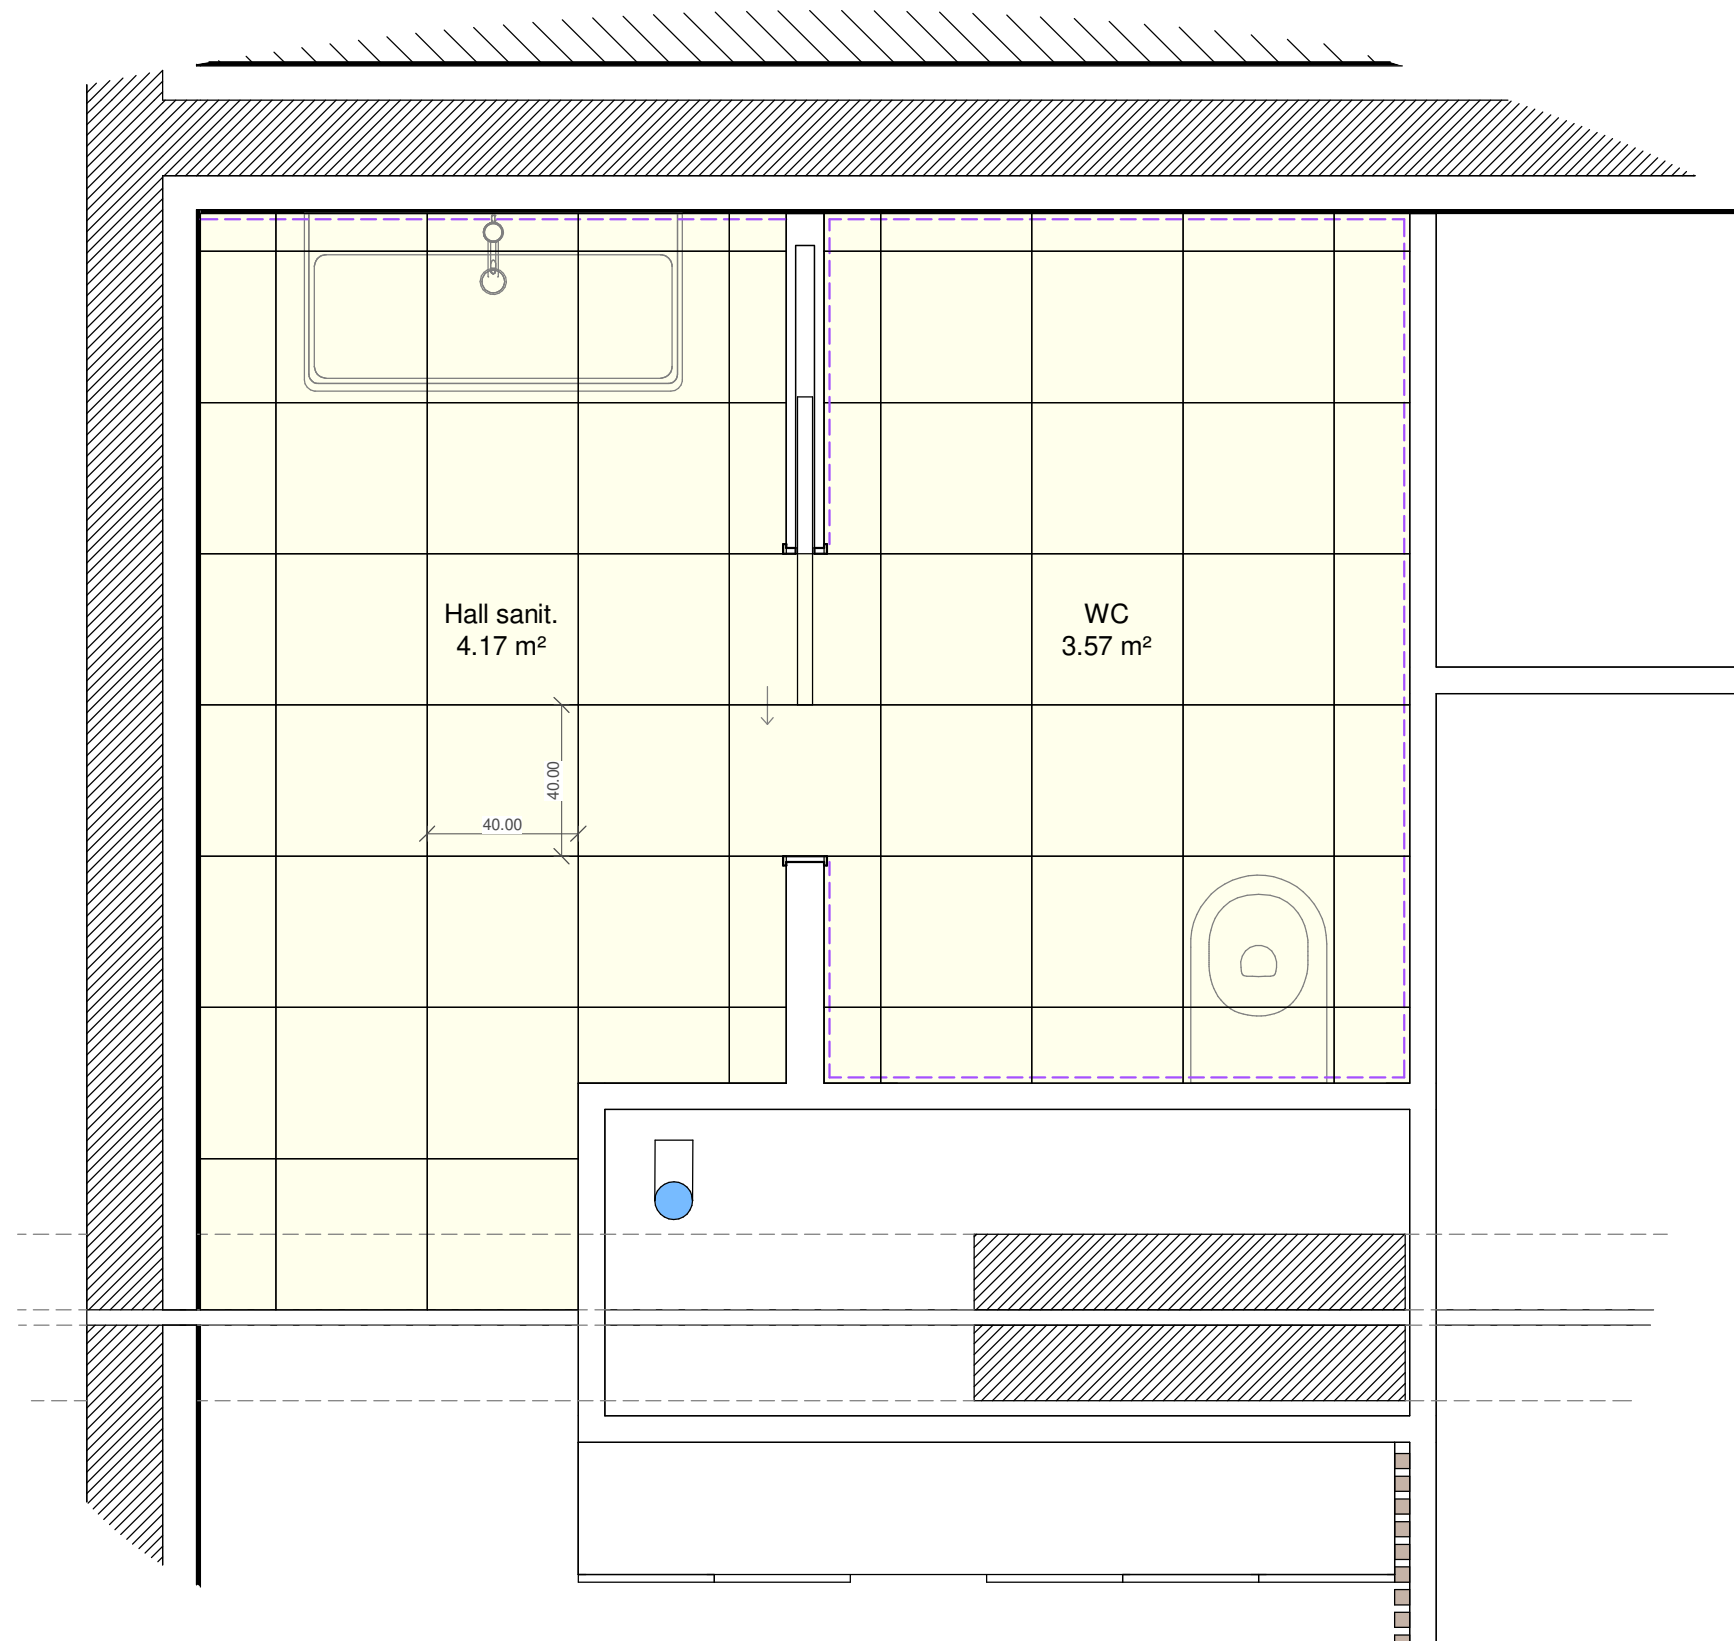

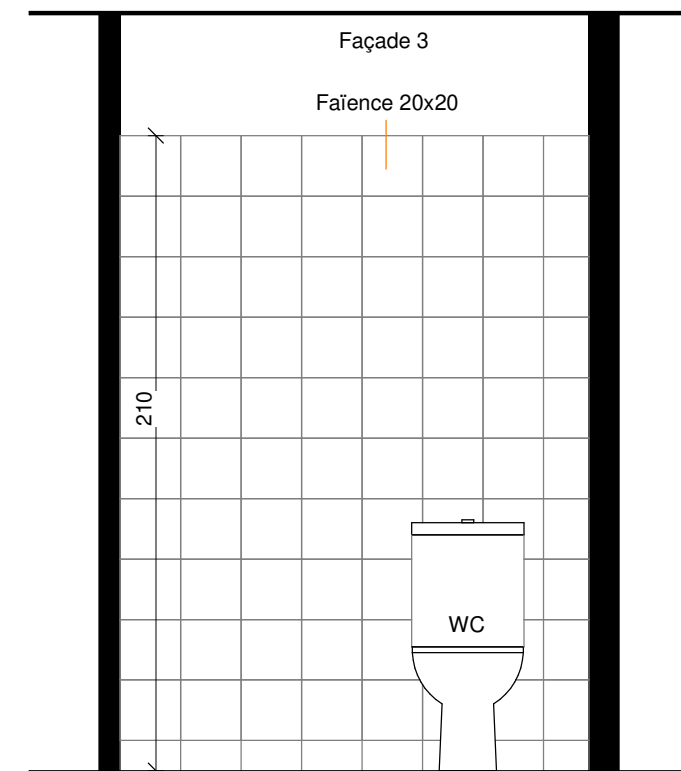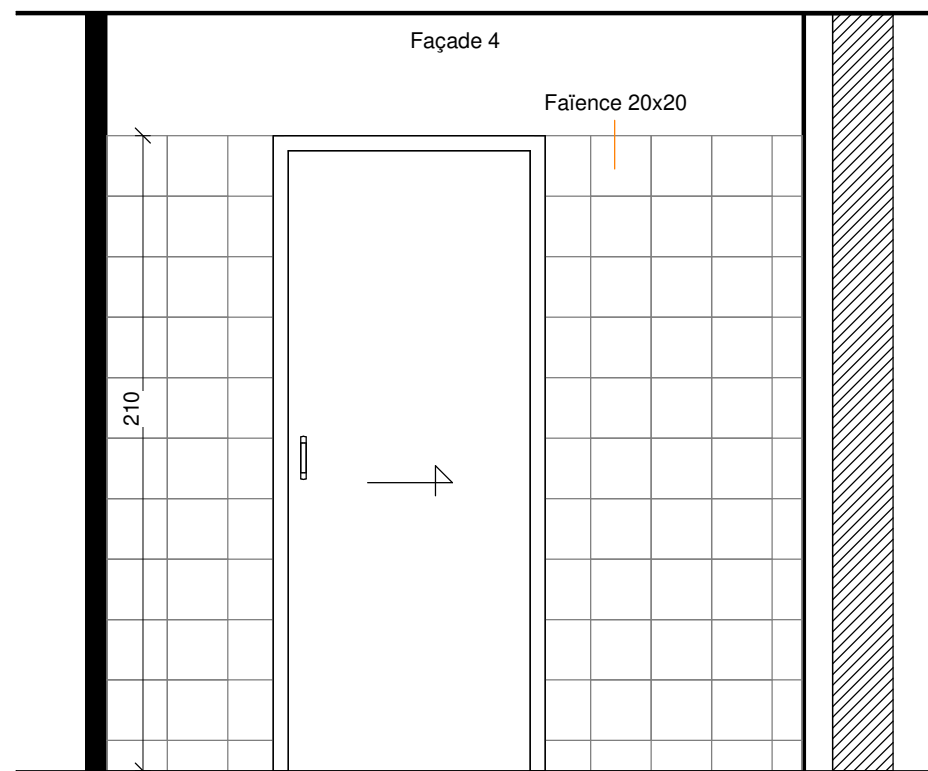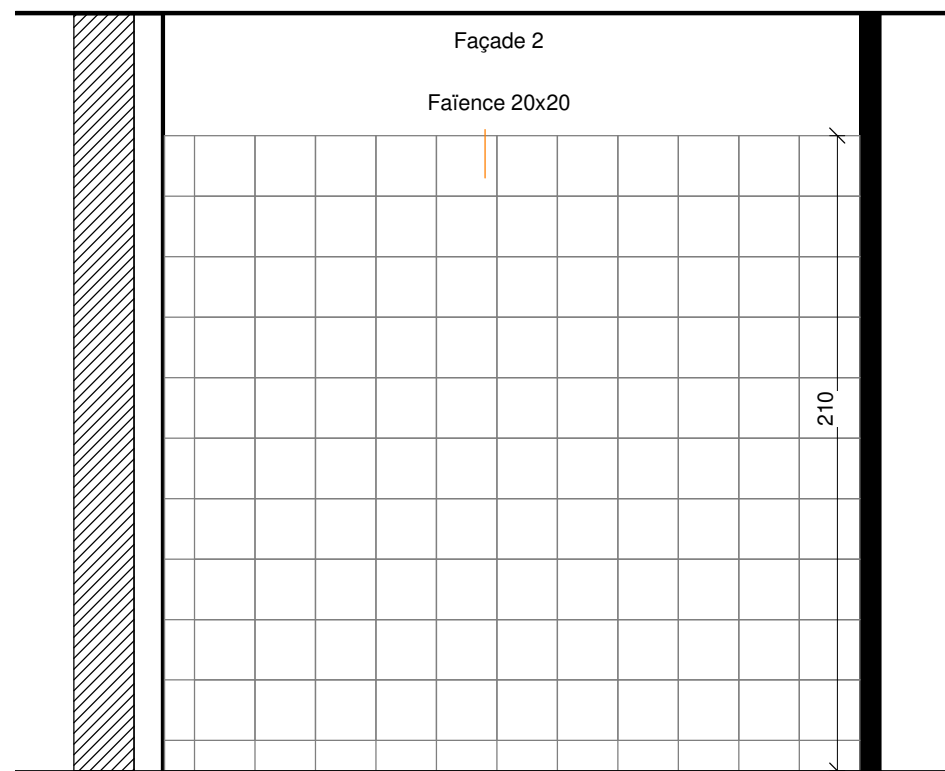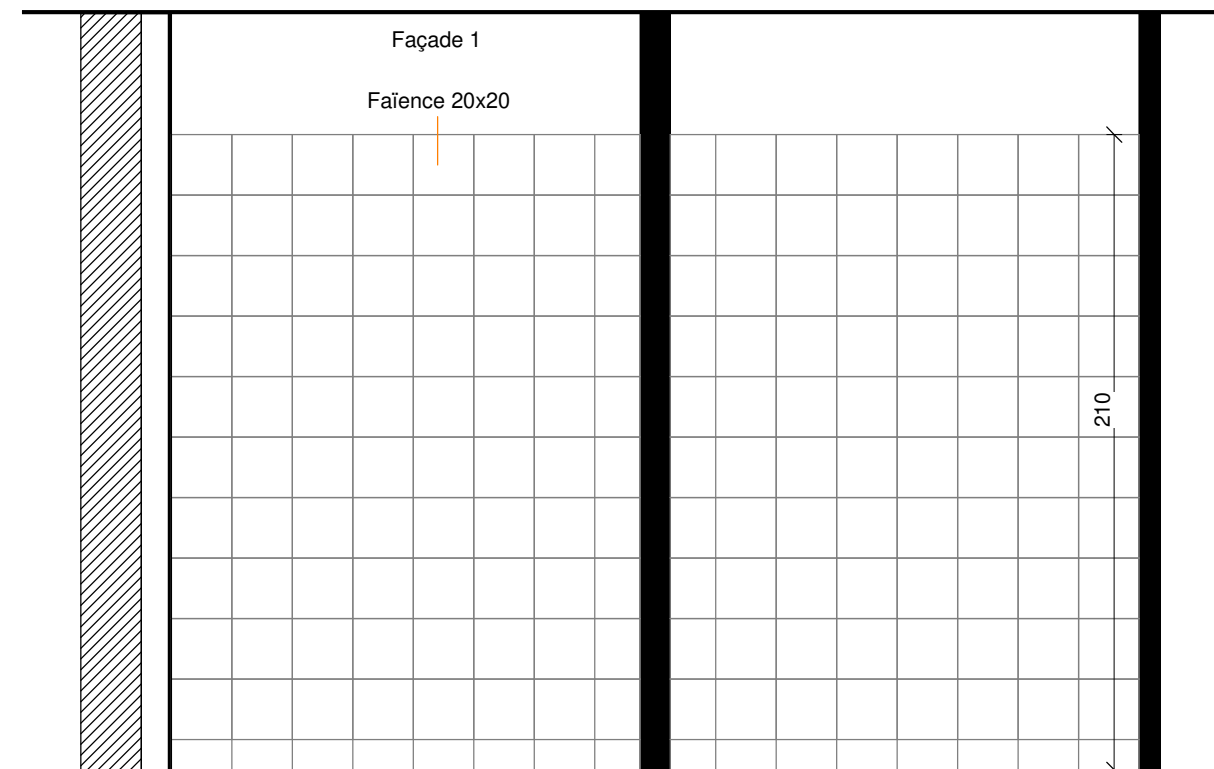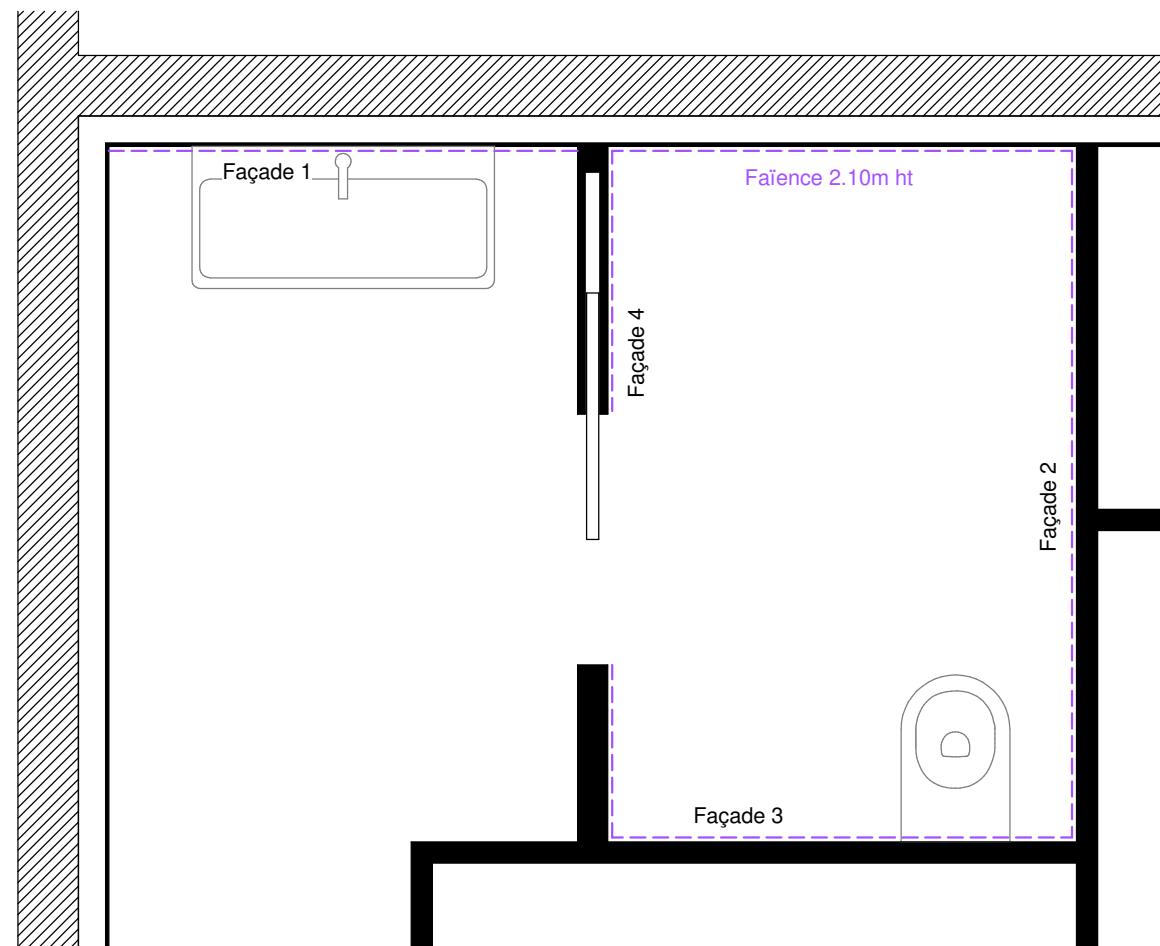

LIEUX D'OPERATION

DEPARTEMENT

Pyrénées-Orientales

COMMUNE

LE BOULOU 66 160

MAITRE D'OUVRAGE

MAIRIE DU BOULOU
2 AVENUE LEON-JEAN GREGORY
66 160 LE BOULOU

AMENAGEMENT D'UN ESPACE CULTUREL




N° AFFAIRE 2020.05	P R O	DOSSIER PHASE DCE 01
DATE DE CREATION OCTOBRE 2020		EMISSION JUILLET 2021
EHELLE 1/75°		Ind. Modifications
N° DE PLAN RDC		

PLAN RDC 1/75°

MAITRE D'OEUVRE



Archi'PL
5, rue du Moulinas
66 330 Cabestany
Tél 04 68 357 972
Fax 04 68 357 973
Mail : atelier@archipl.fr
Ordre architectes lanS18070
RCS Perpignan 819 365 941 NAF 7111Z

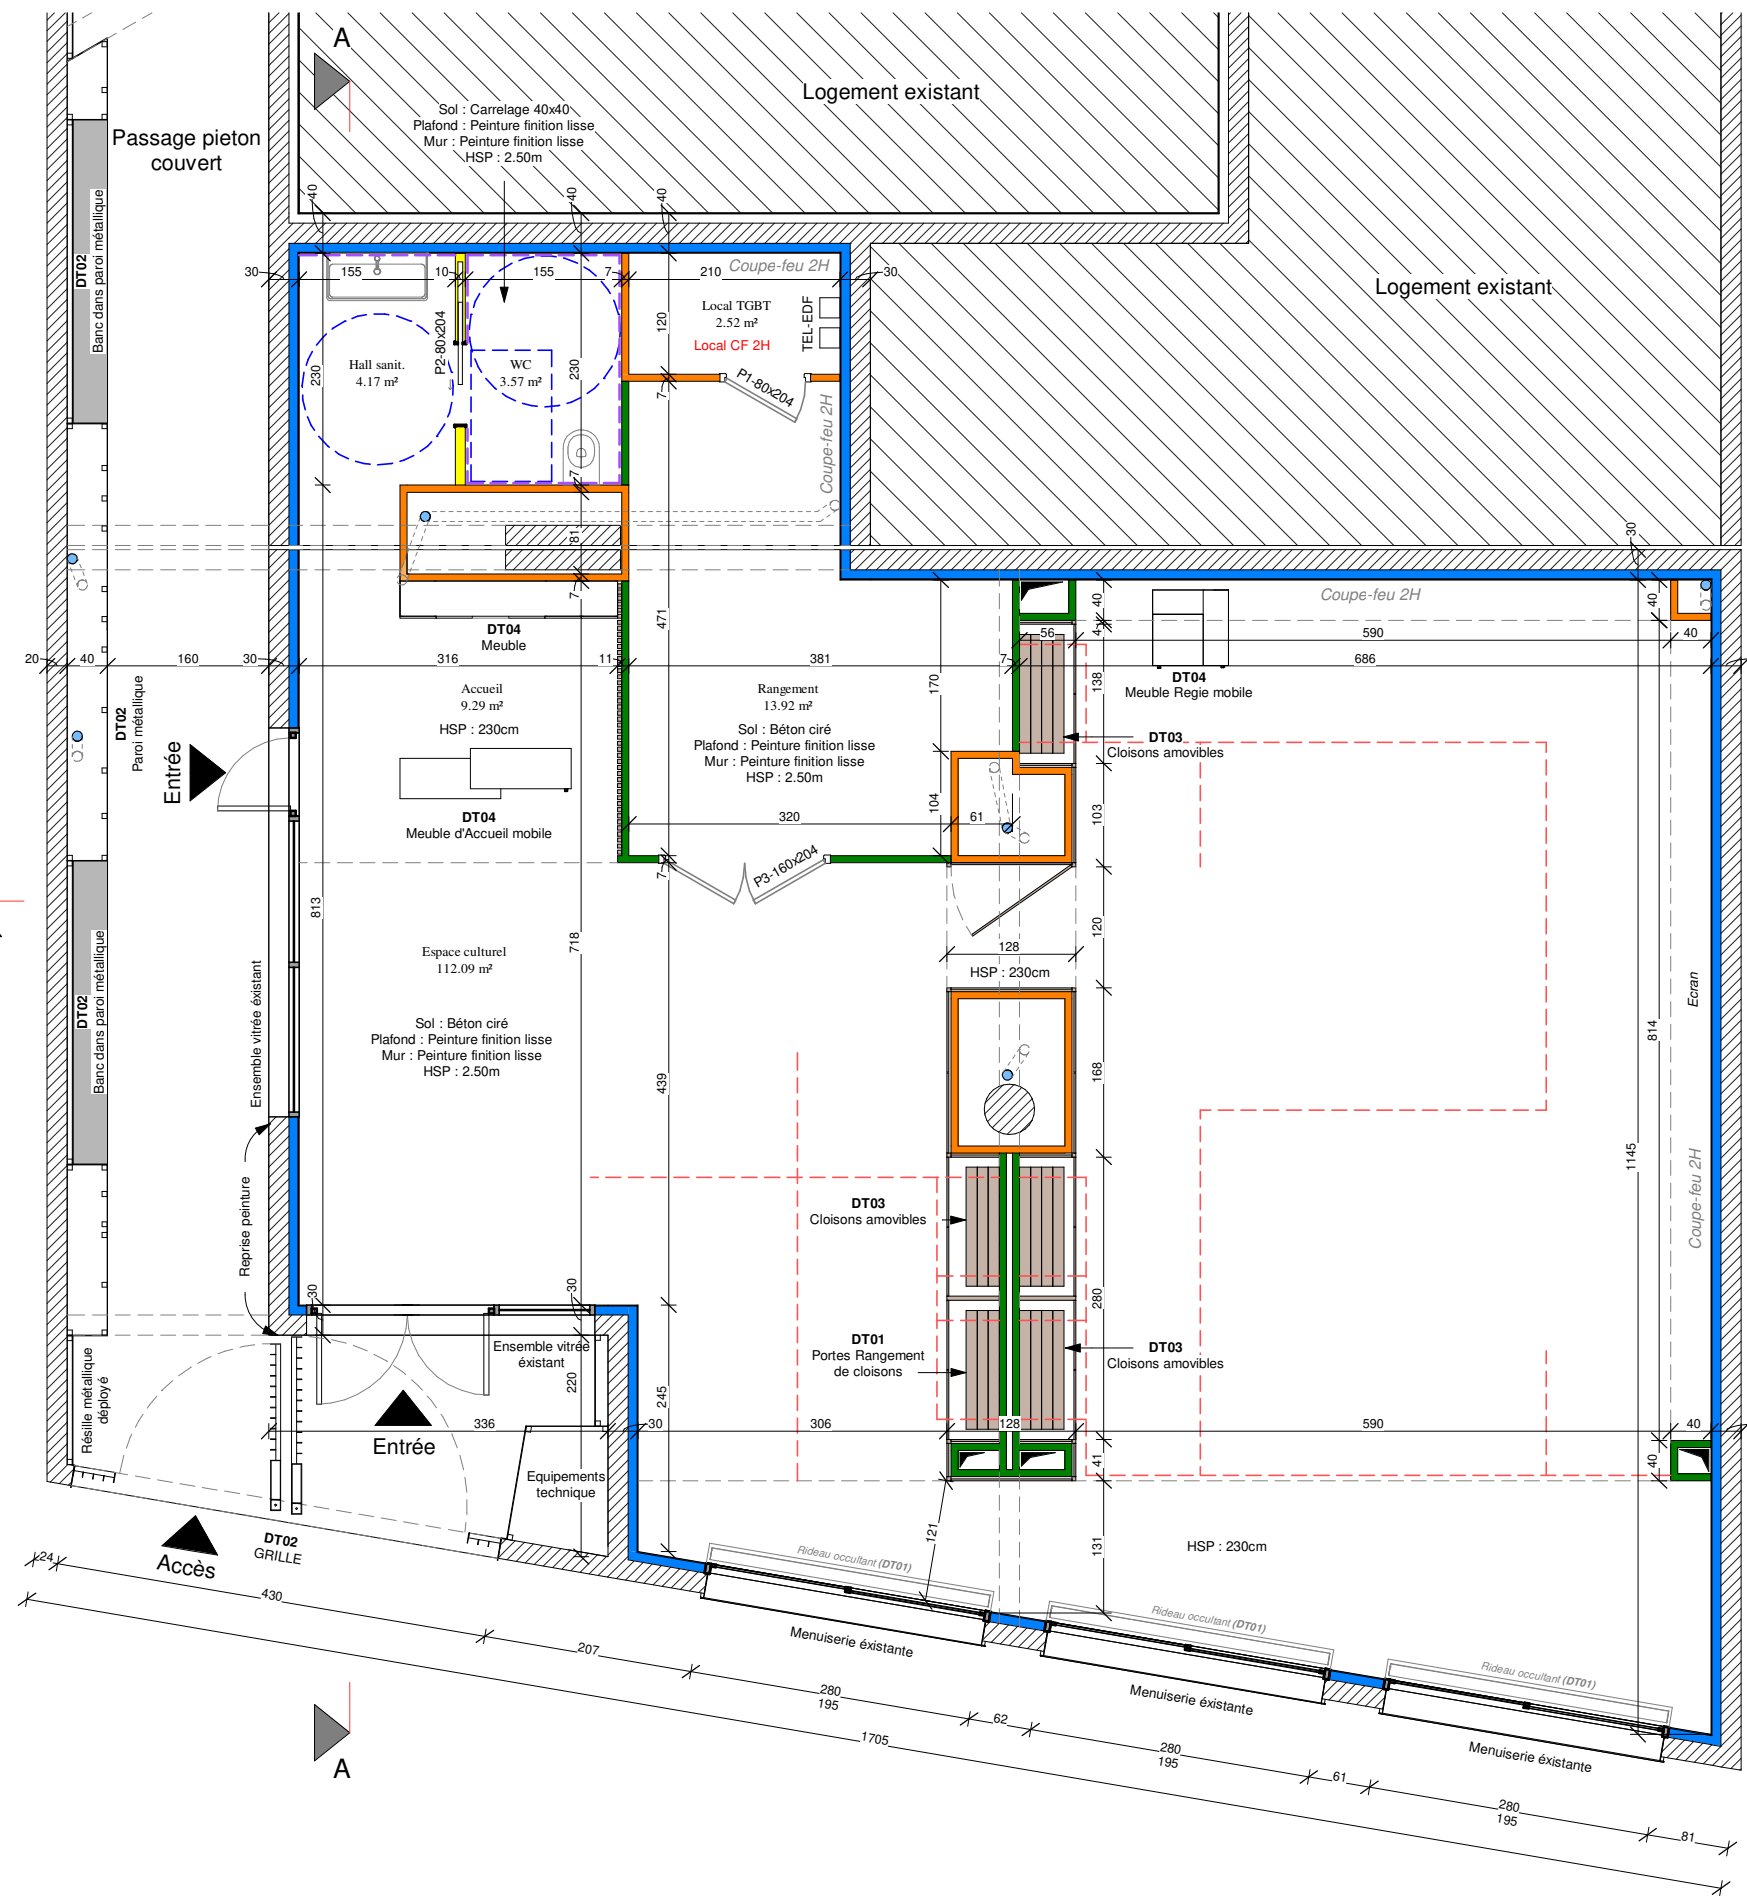

LEGENDE

<p> Dalle béton</p> <p> Mur Existant</p> <p> Cloisons amovibles</p>	<p> Cloison placostyl 70 mm</p> <p> Cloison placostyl - Gaines CF 70 mm</p> <p> Cloison placostyl - 100 mm</p> <p> Doublage BA 13 + isolation 100 mm</p> <p> Réglementation PMR</p> <p> Faïence hauteur : 210 cm</p> <p> Rails cloisons amovibles</p>
---	---

Archipi'PL
 5, rue du Moulinas
 66 330 Cabestany
 Tél 04 68 357 972
 Fax 04 68 357 973
 Mail : atelier@archipi.fr
 Ordre architectes lanS18070
 RCS Perpignan 619 365 941 NAF 7111Z

MAIRIE DU BOULOU	PRO	JUIL 2021
AMENAGEMENT D'UN ESPACE CULTUREL		ECH . 1/75°
PLAN RDC 1/75°		RDC

LIEUX D'OPERATION

DEPARTEMENT

Pyrénées-Orientales

COMMUNE

LE BOULOU 66 160

MAITRE D'OUVRAGE

MAIRIE DU BOULOU
2 AVENUE LEON-JEAN GREGORY
66 160 LE BOULOU

AMENAGEMENT D'UN ESPACE CULTUREL




N° AFFAIRE 2020.05	P R O	DOSSIER
DATE DE CREATION OCTOBRE 2020		PHASE DCE 01
EHELLE 1/75°		EMISSION JUILLET 2021
N° DE PLAN RDC		Ind. Modifications

PLANS DE COMPOSITION

MAITRE D'OEUVRE



Archi'PL
5, rue du Moulinas
66 330 Cabestany
Tél 04 68 357 972
Fax 04 68 357 973
Mail : atelier@archipl.fr
Ordre architectes lanS18070
RCS Perpignan 819 365 941 NAF 7111Z

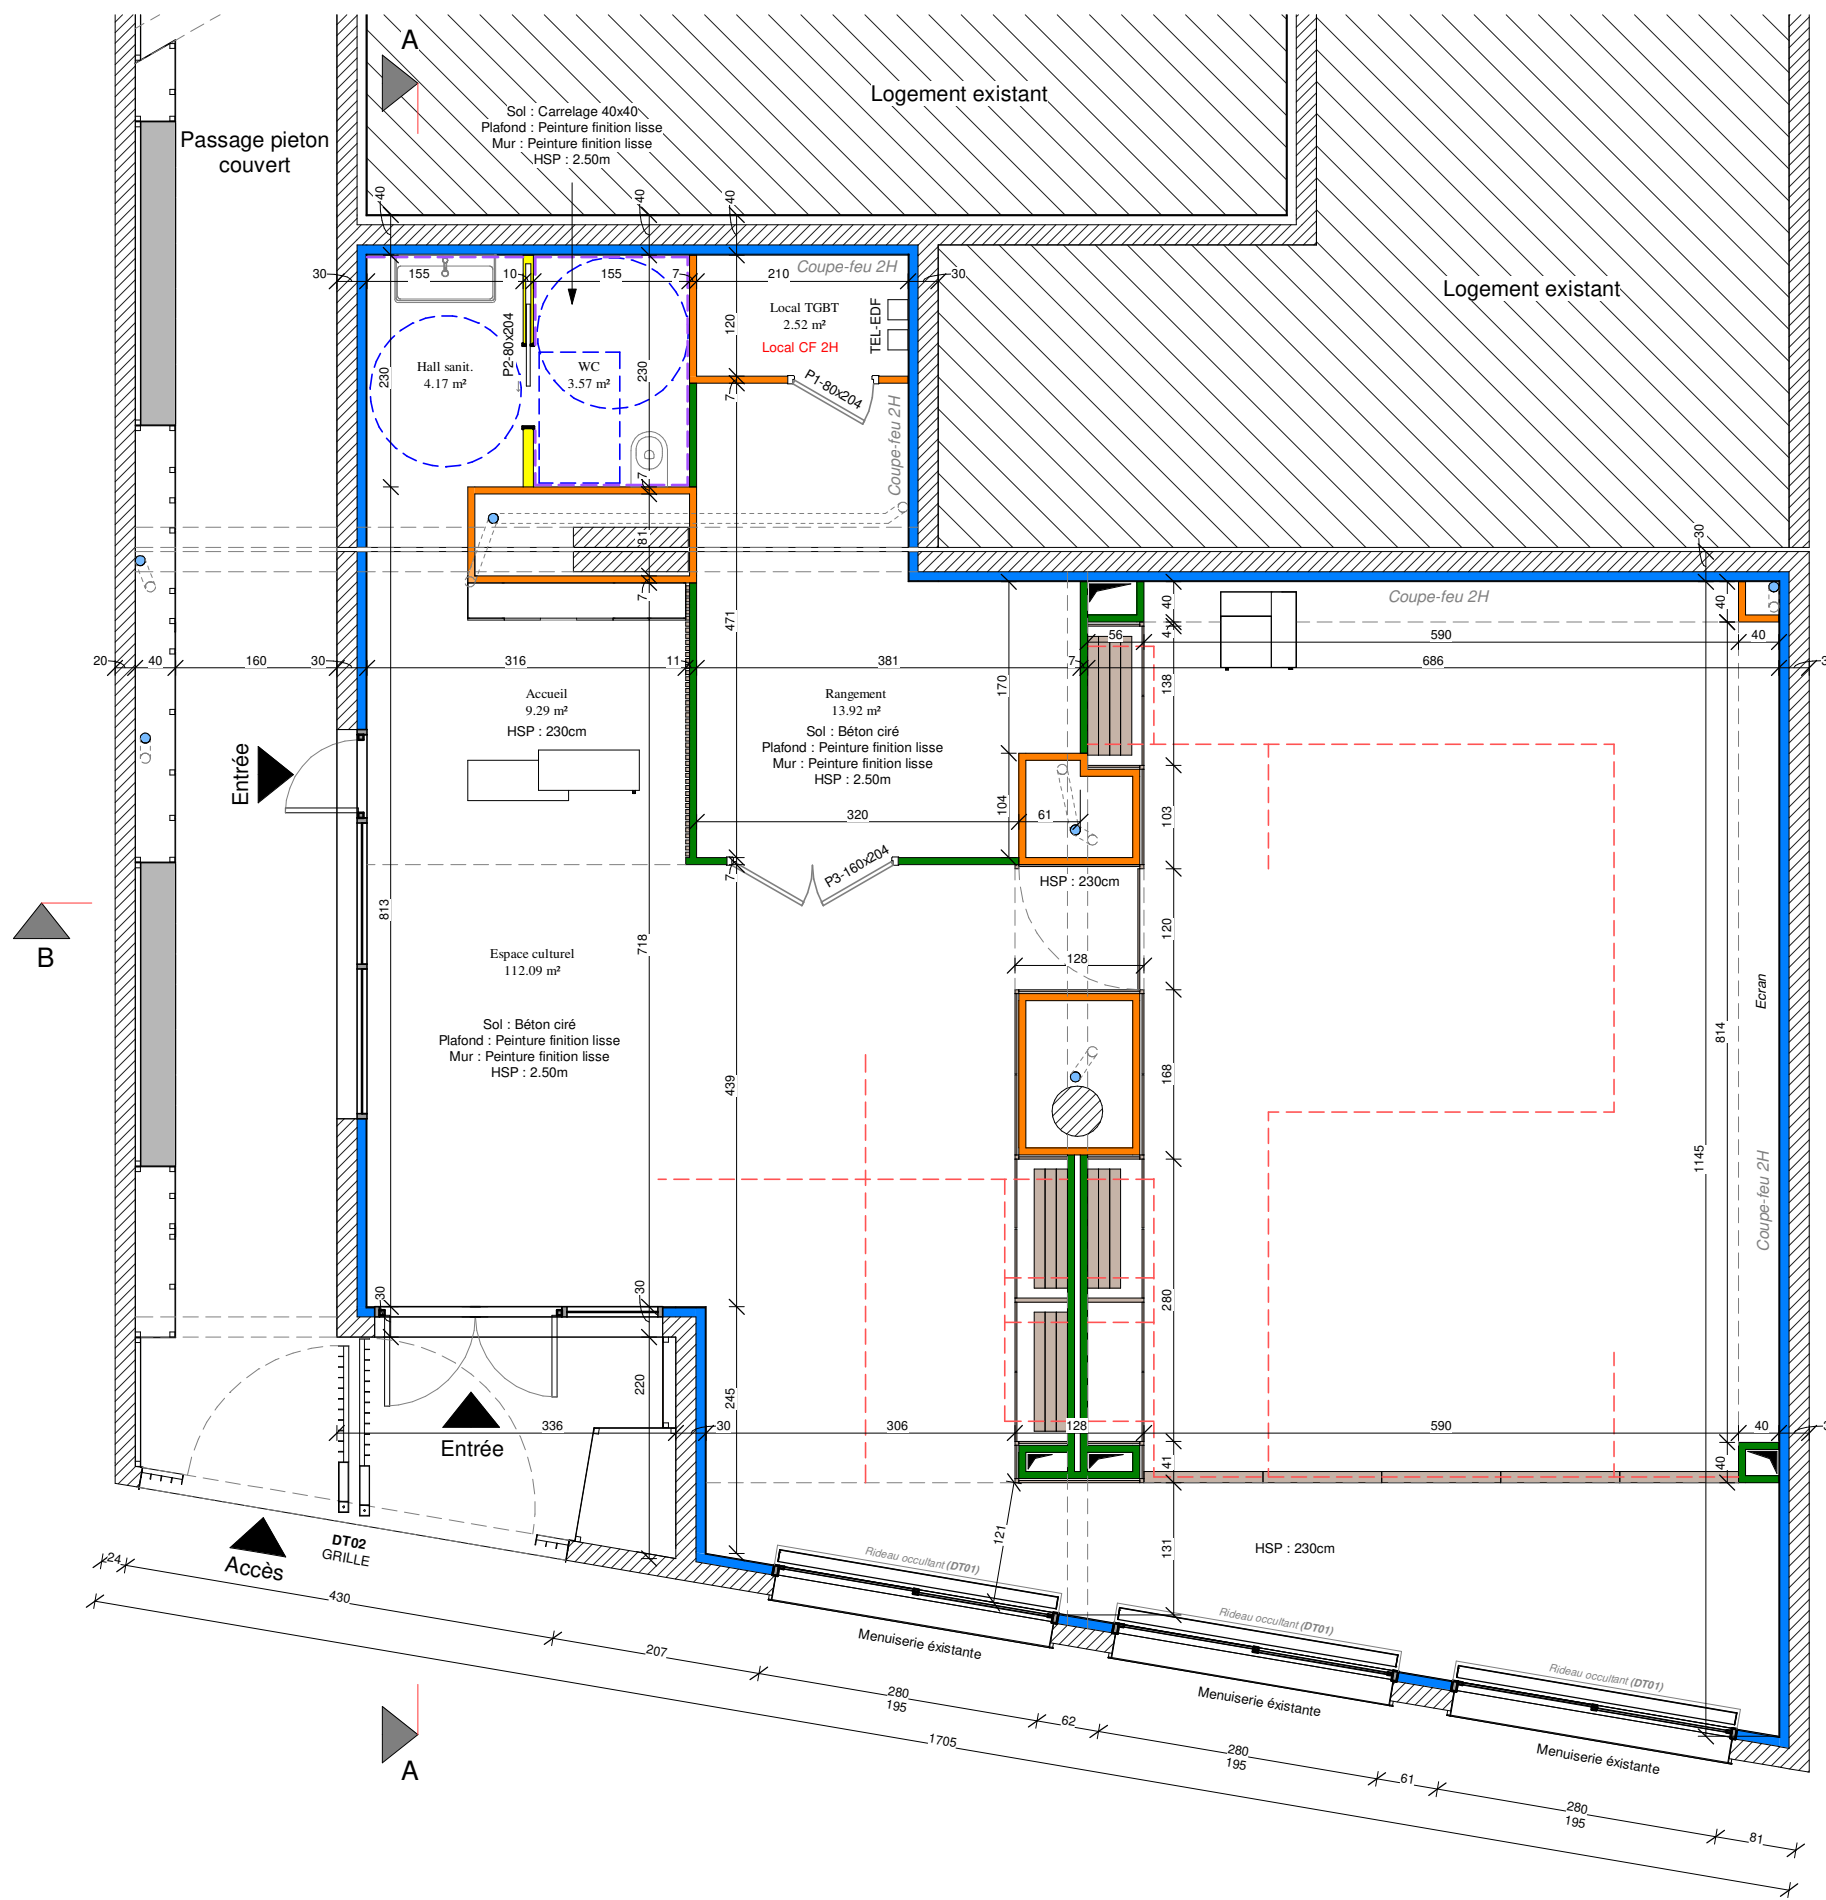


LEGENDE


- Cloison placostyl 70 mm
- Cloison placostyl - Gaines CF 70 mm
- Cloison placostyl - 100 mm
- Doublage BA 13 + isolation 100 mm
- Dalle béton
- Mur Existant
- Cloisons amovibles
- Réglementation PMR
- Faïence hauteur : 210 cm
- Rails cloisons amovibles

Archi'PL
5, rue du Moulinas
66 330 Cabestany
Tél 04 68 357 972
Fax 04 68 357 973
Mail : atelier@archipi.fr
Ordre architectes lanS18070
RCS Perpignan 819 365 941 NAF 7111Z

MAIRIE DU BOULOU	PRO	JUILL 2021
AMENAGEMENT D'UN ESPACE CULTUREL		ECH . 1/75°
Détails Plan de composition 1		RDC

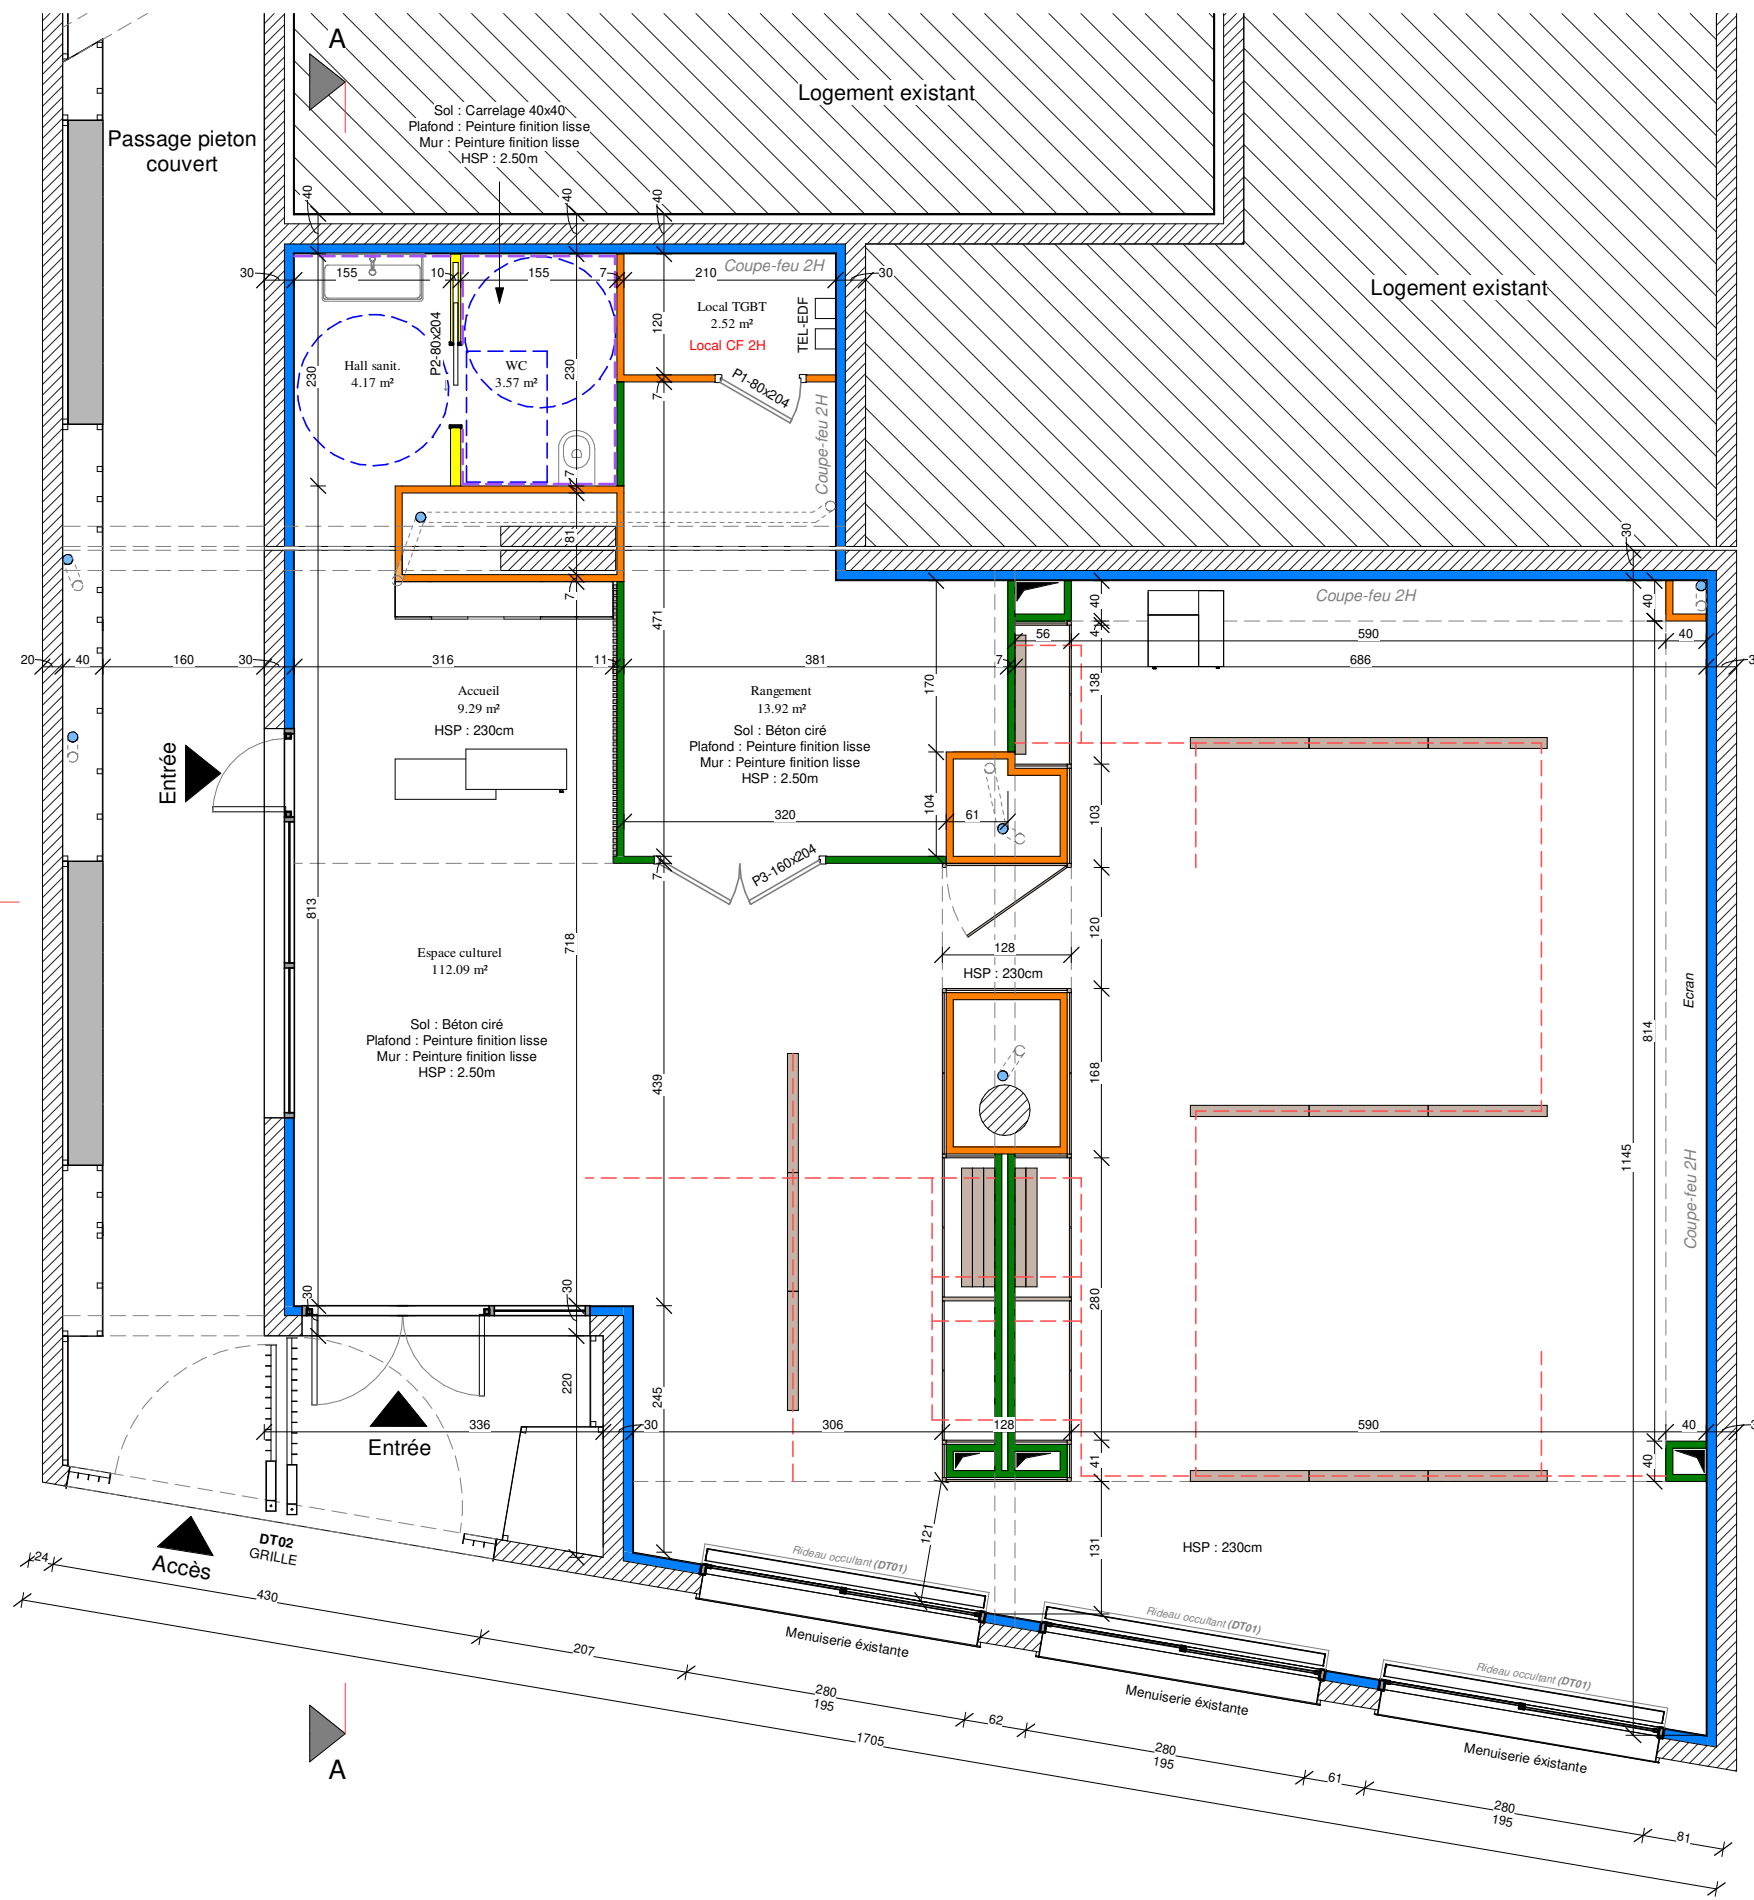


LEGENDE

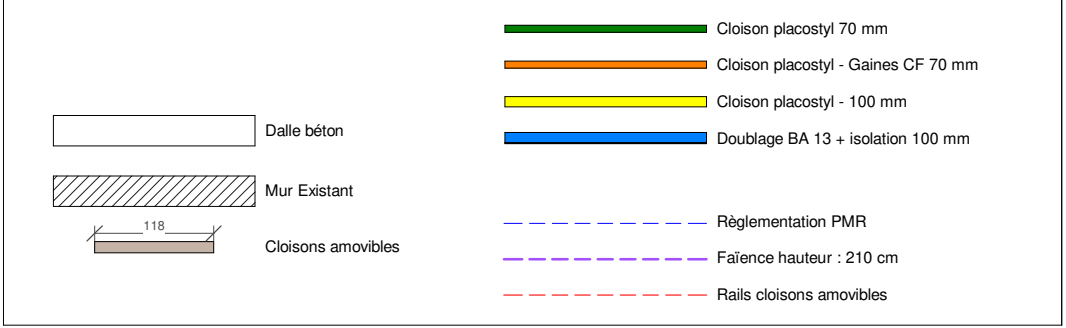

Archipi'PL
 5, rue du Moulinas
 66 330 Cabestany
 Tél 04 68 357 972
 Fax 04 68 357 973
 Mail : atelier@archipi.fr
 Ordre architectes IanS18070
 RCS Perpignan 619 365 941 NAF 7111Z

MAIRIE DU BOULOU	PRO	JUILL 2021
AMENAGEMENT D'UN ESPACE CULTUREL		ECH . 1/75°
Détails Plan de composition 2		RDC

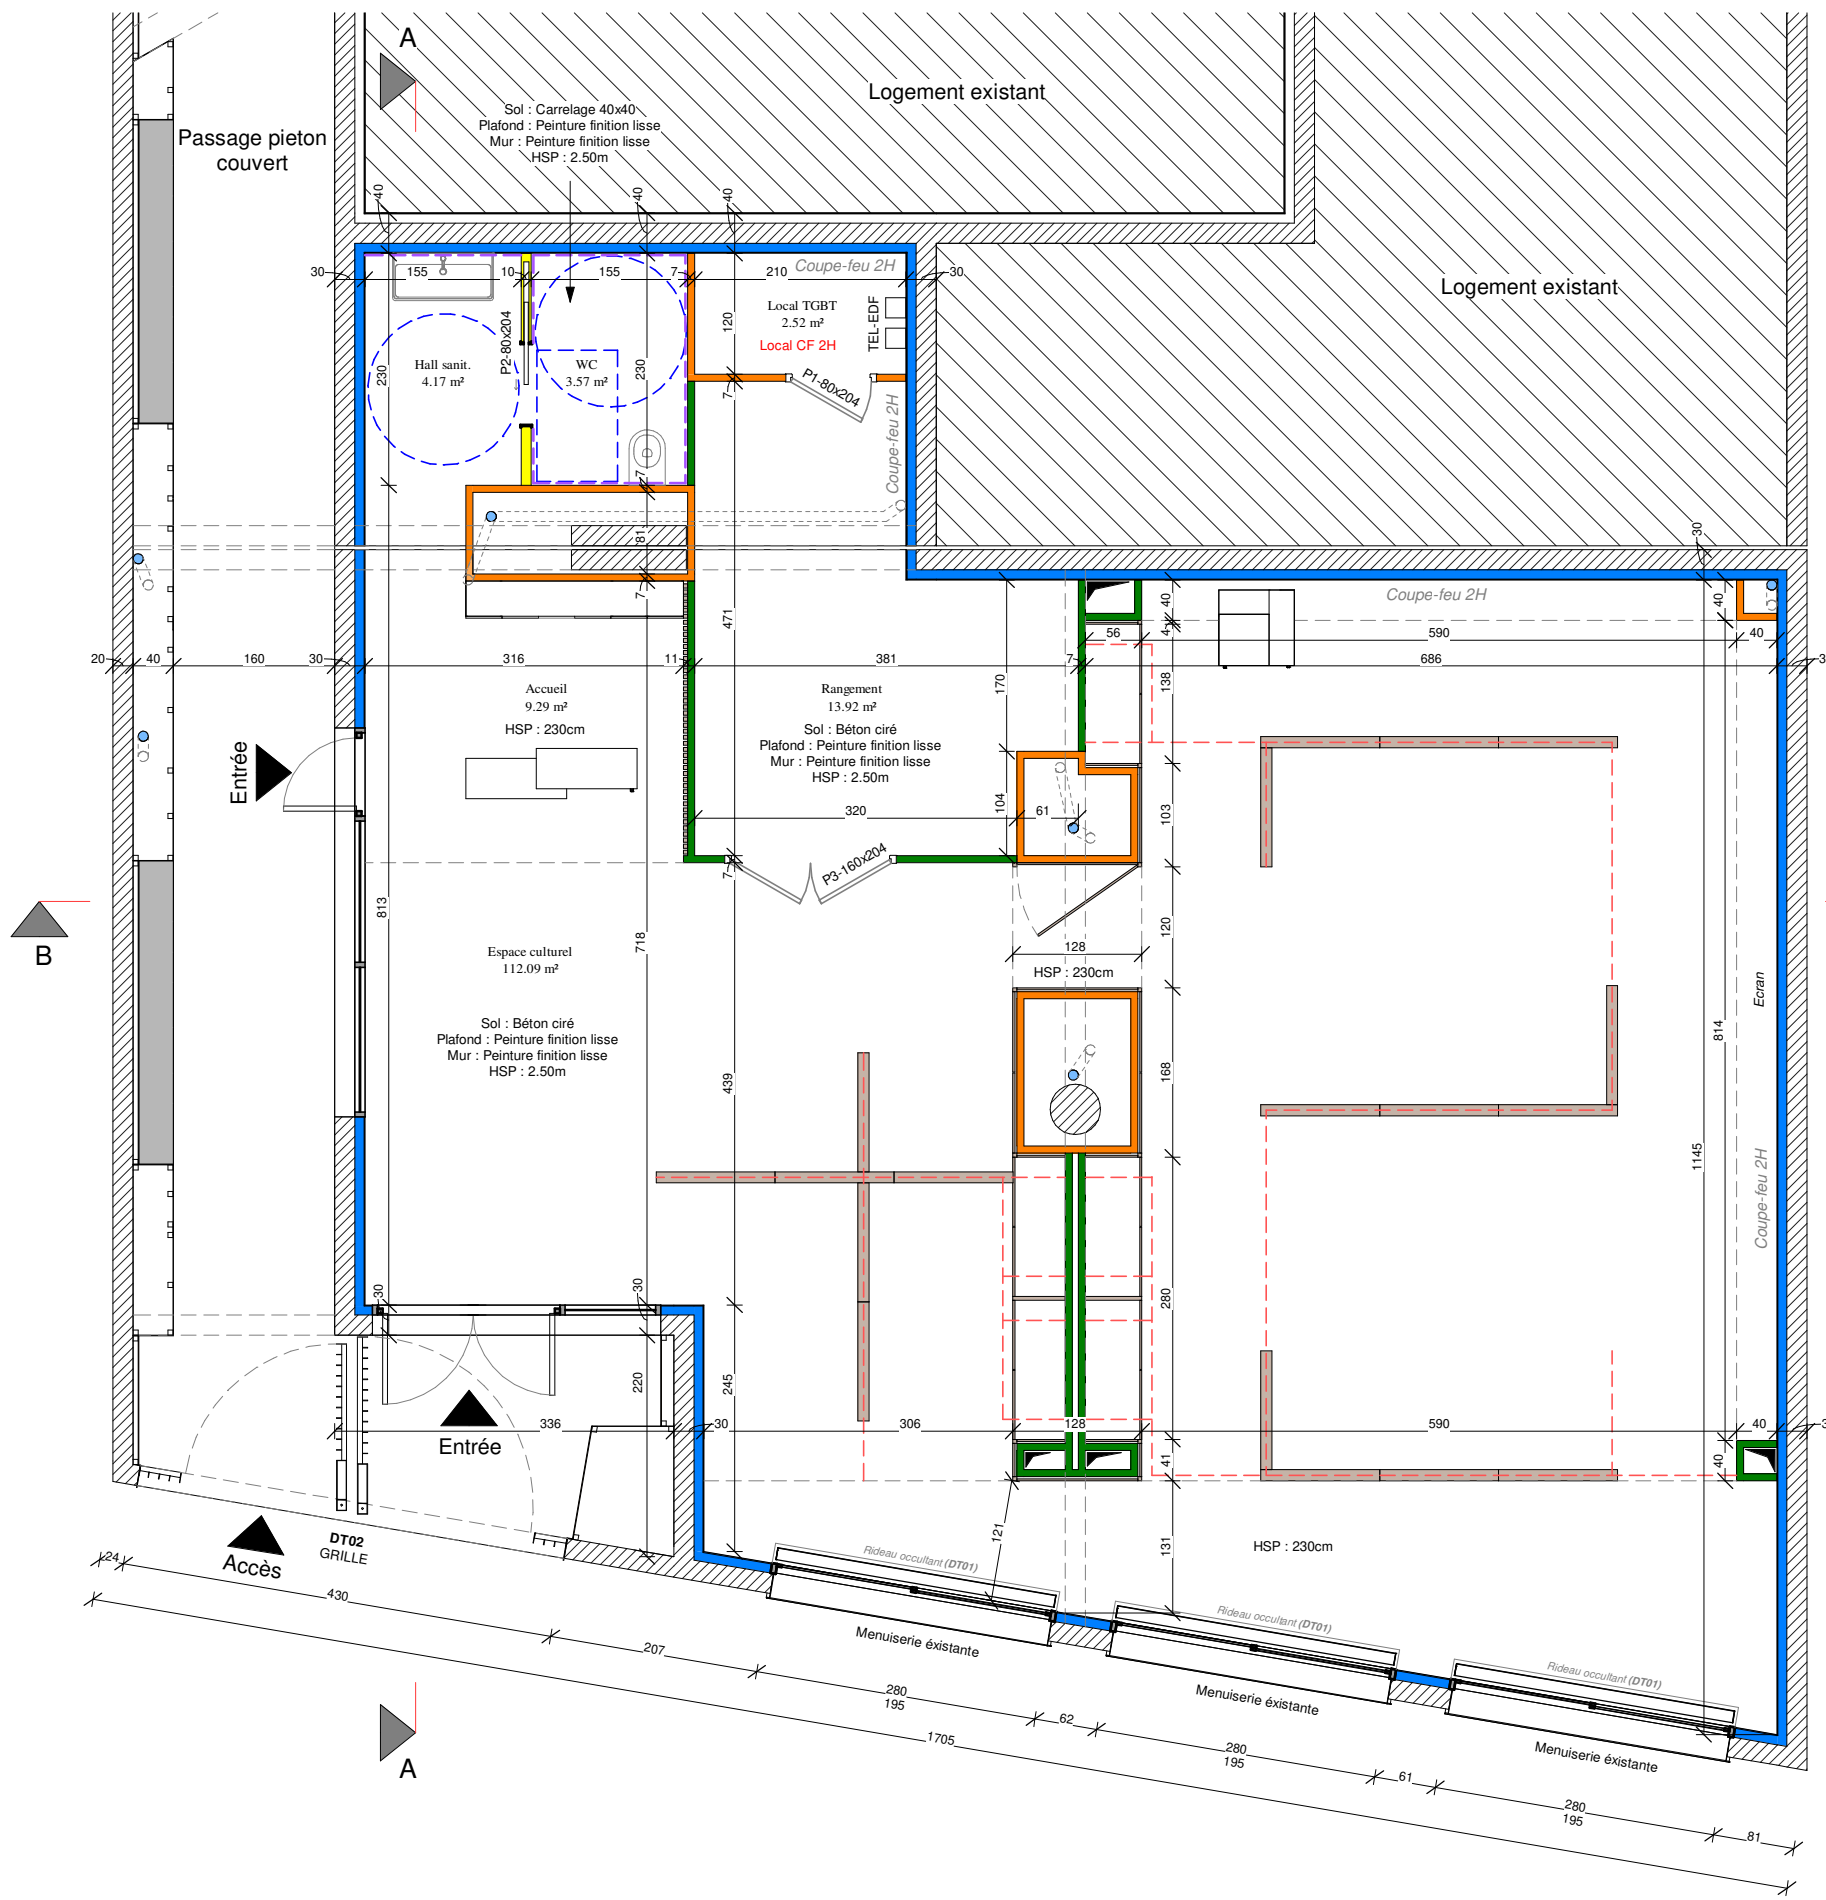


LEGENDE

<p> Dalle béton</p> <p> Mur Existant</p> <p> Cloisons amovibles</p>	<p> Cloison placostyl 70 mm</p> <p> Cloison placostyl - Gaines CF 70 mm</p> <p> Cloison placostyl - 100 mm</p> <p> Doublage BA 13 + isolation 100 mm</p> <p> Réglementation PMR</p> <p> Faïence hauteur : 210 cm</p> <p> Rails cloisons amovibles</p>
---	---

Archipi'PL
 5, rue du Moulinas
 66 330 Cabestany
 Tél 04 68 357 972
 Fax 04 68 357 973
 Mail : atelier@archipi.fr
 Ordre architectes lanS18070
 RCS Perpignan 619 365 941 NAF 7111Z

MAIRIE DU BOULOU	PRO	JUIL 2021
AMENAGEMENT D'UN ESPACE CULTUREL		ECH . 1/75°
Détails Plan de composition 3		RDC

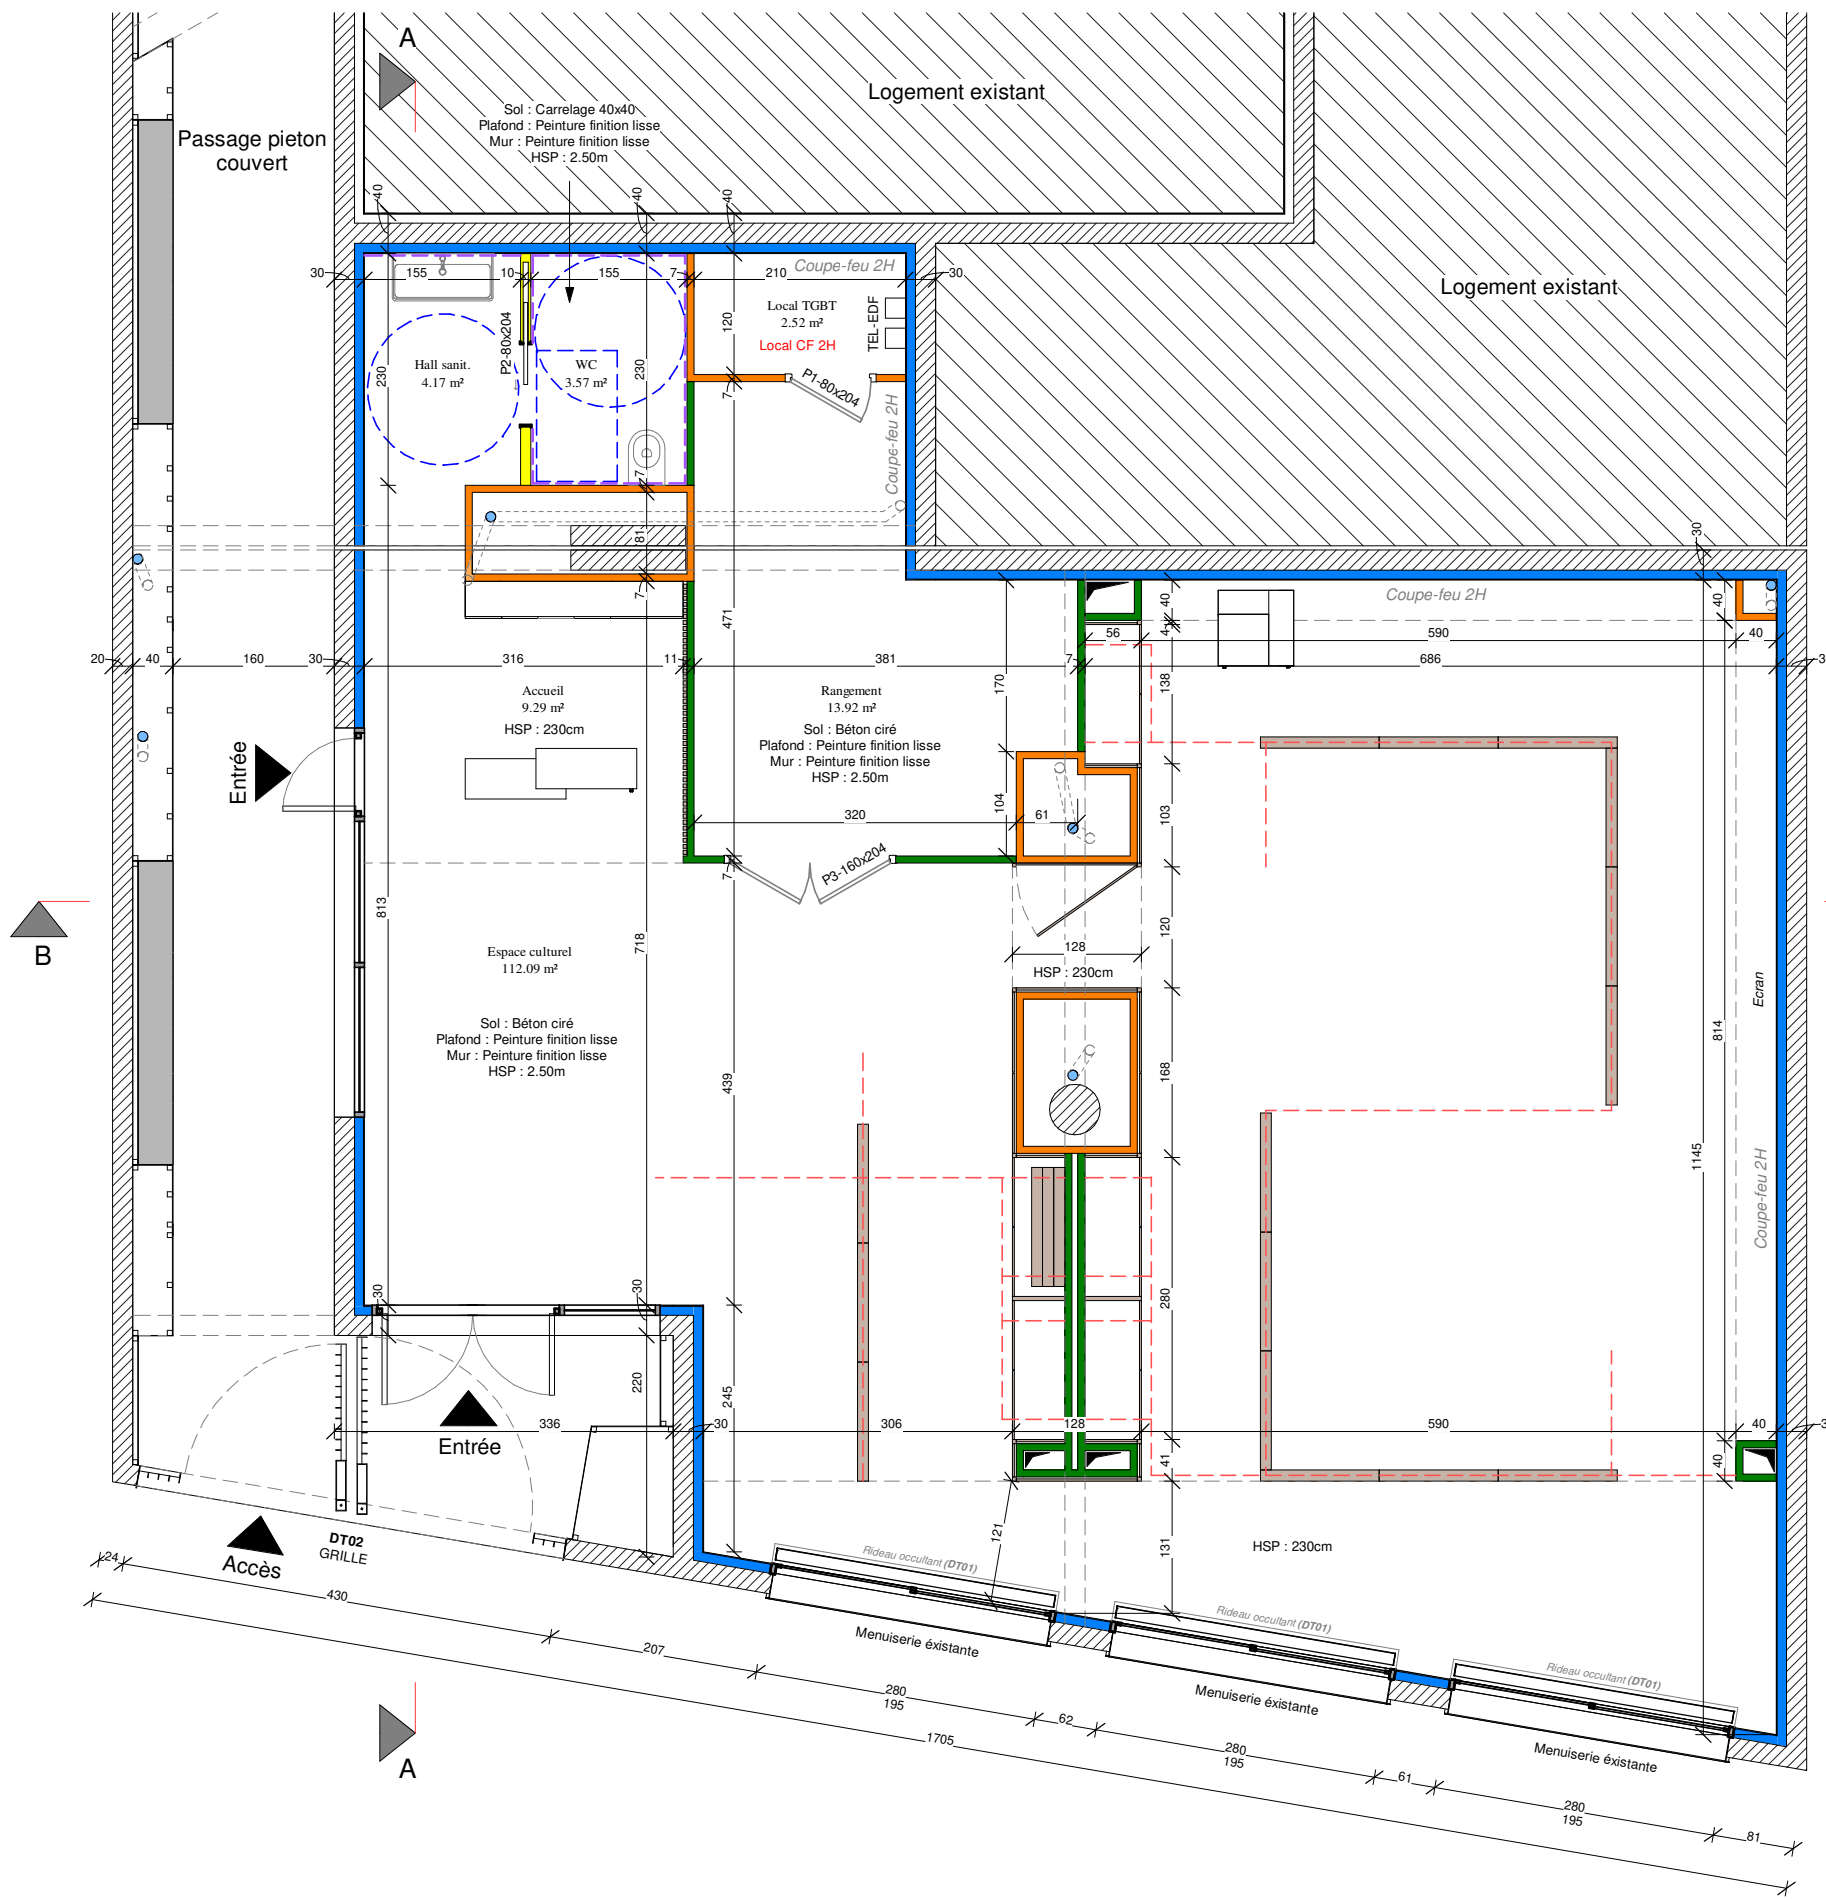


LEGENDE

<p>Dalle béton</p> <p>Mur Existant</p> <p>Cloisons amovibles</p>	<ul style="list-style-type: none"> Cloison placostyl 70 mm Cloison placostyl - Gaines CF 70 mm Cloison placostyl - 100 mm Doublage BA 13 + isolation 100 mm Règlementation PMR Faïence hauteur : 210 cm Rails cloisons amovibles
--	--

Archipi
 5, rue du Moulinas
 66 330 Cabestany
 Tél 04 68 357 972
 Fax 04 68 357 973
 Mail : atelier@archipi.fr
 Ordre architectes IanS18070
 RCS Perpignan 619 365 941 NAF 7111Z

MAIRIE DU BOULOU	PRO	JUIL 2021
AMENAGEMENT D'UN ESPACE CULTUREL		ECH . 1/75°
Détails Plan de composition 4		RDC

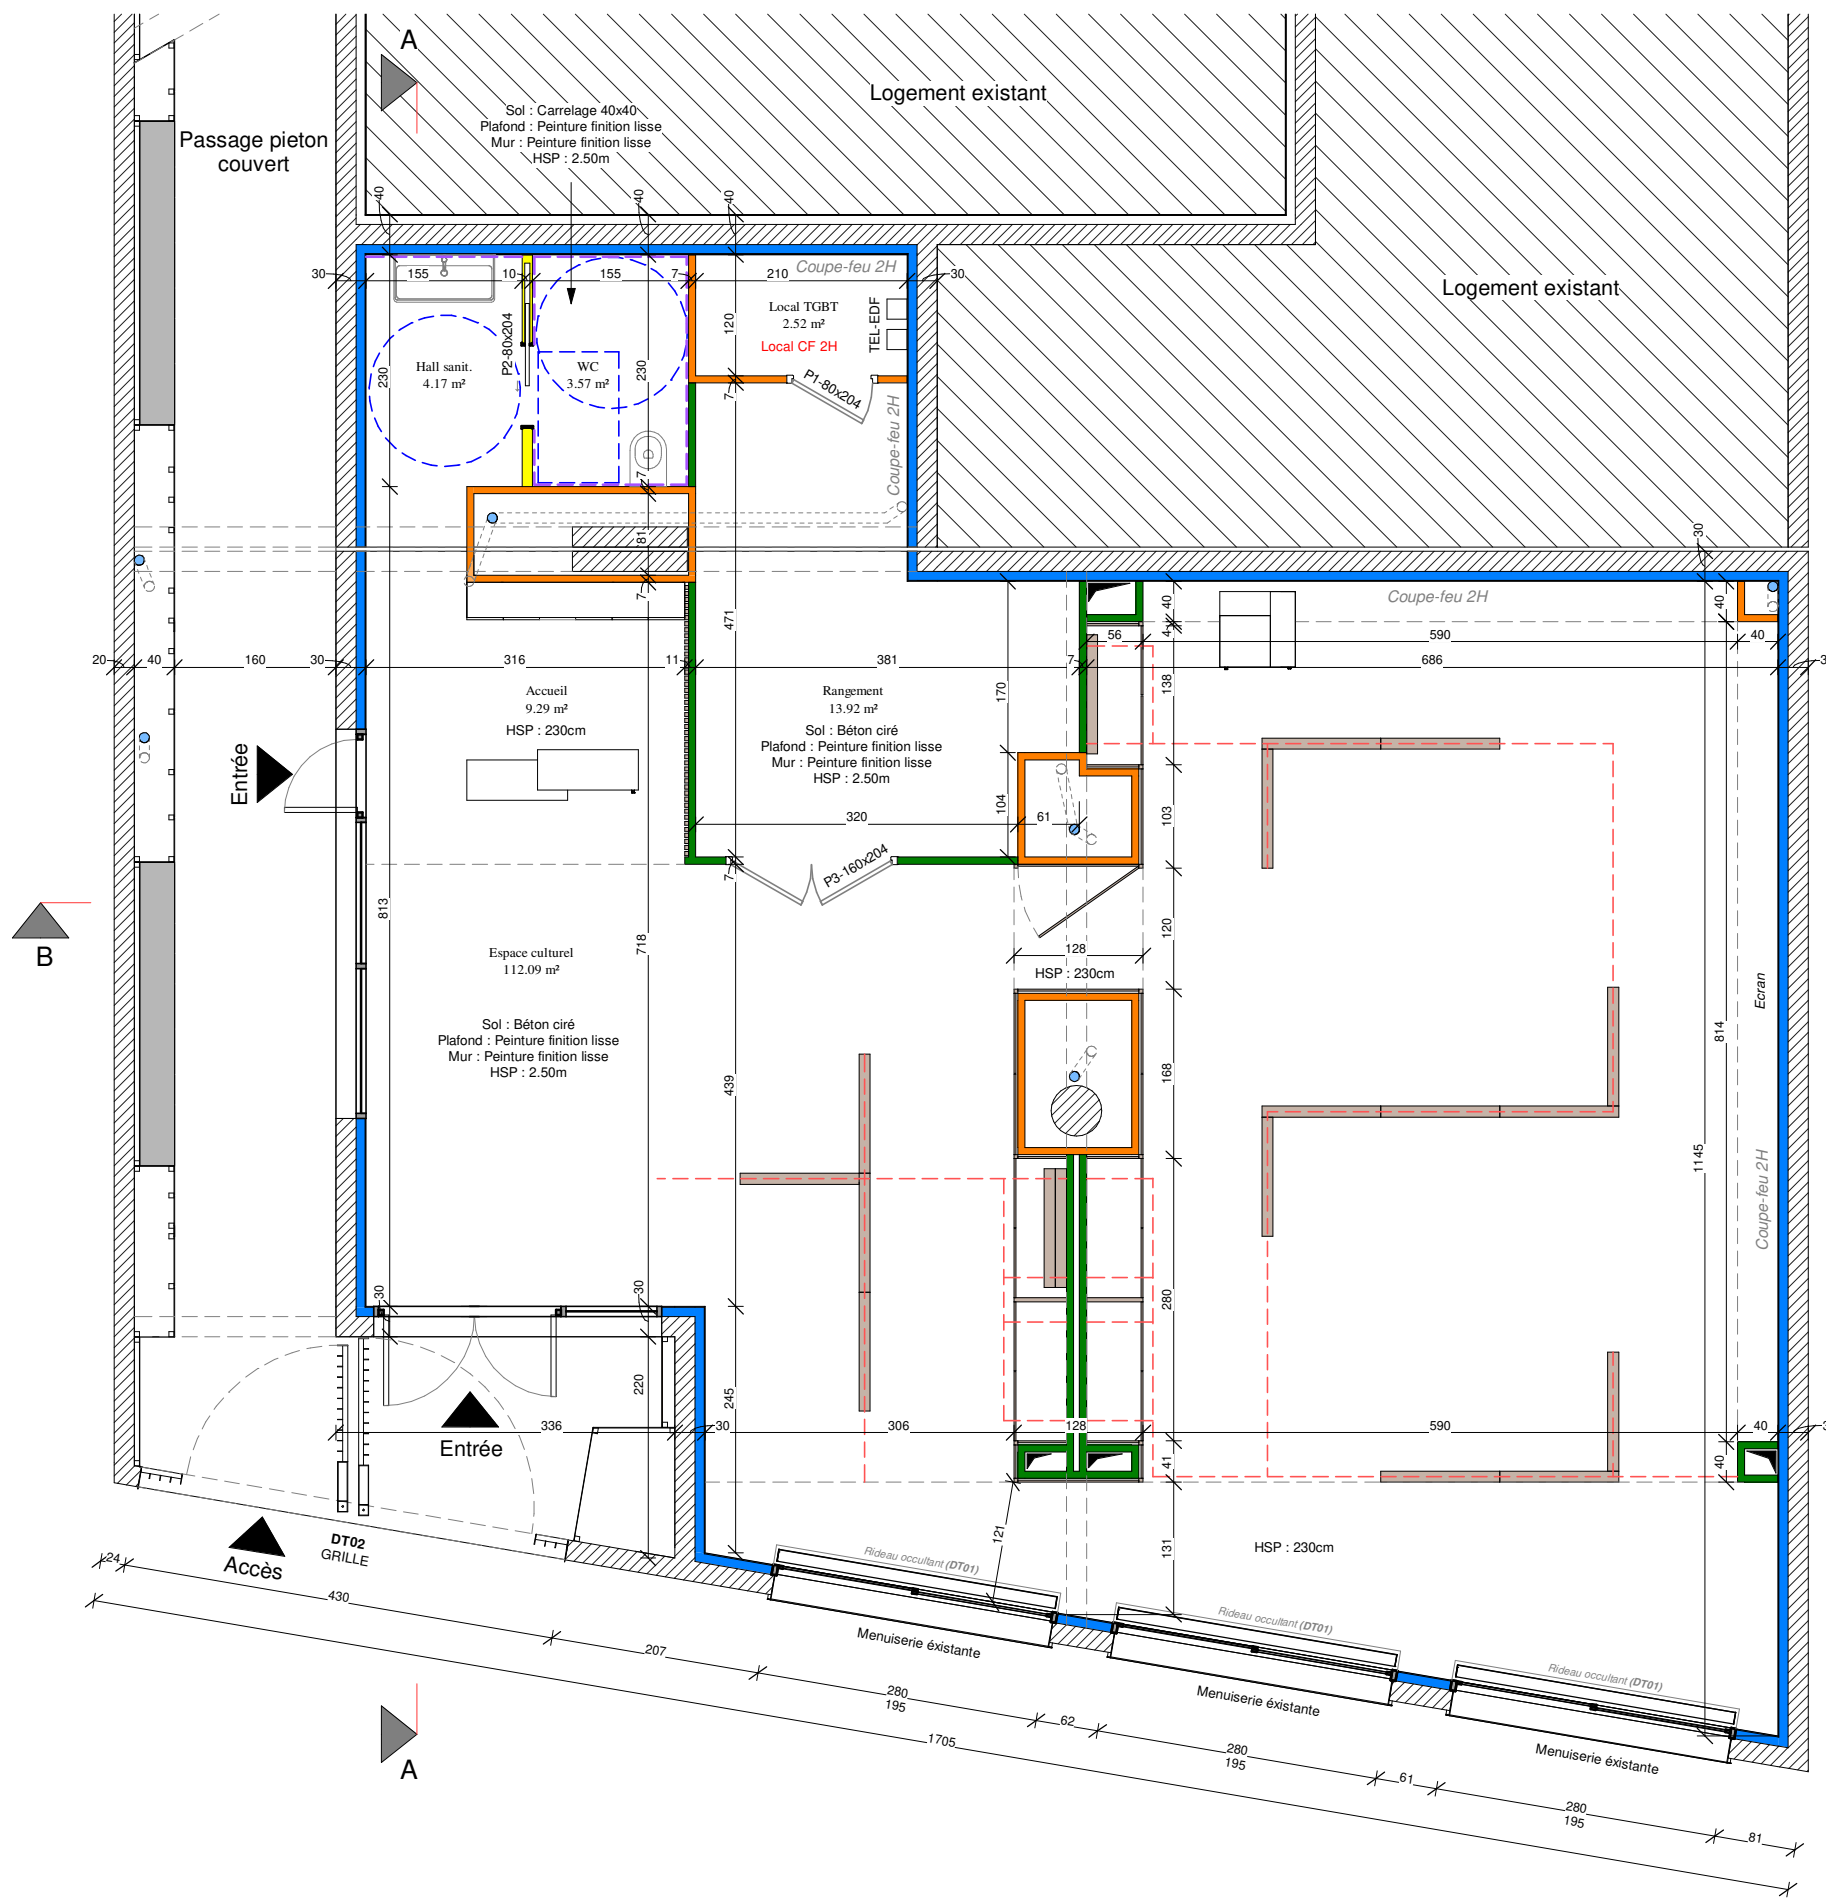

LEGENDE

- Cloison placostyl 70 mm
- Cloison placostyl - Gaines CF 70 mm
- Cloison placostyl - 100 mm
- Doublage BA 13 + isolation 100 mm
- Dalle béton
- Mur Existant
- Cloisons amovibles
- Réglementation PMR
- Faïence hauteur : 210 cm
- Rails cloisons amovibles

Archi'PL
5, rue du Moulinas
66 330 Cabestany
Tél 04 68 357 972
Fax 04 68 357 973
Mail : atelier@archipi.fr
Ordre architectes lanS18070
RCS Perpignan 619 365 941 NAF 7111Z

MAIRIE DU BOULOU	PRO	JUILL 2021
AMENAGEMENT D'UN ESPACE CULTUREL		ECH . 1/75°
Détails Plan de composition 5		RDC