


21 lanternes LED à 180°
 2 lanternes LED à 360°

ARM: AH

A3	Echelle	Nbre pts	Folio	Indice
	/	23	8/62	2017

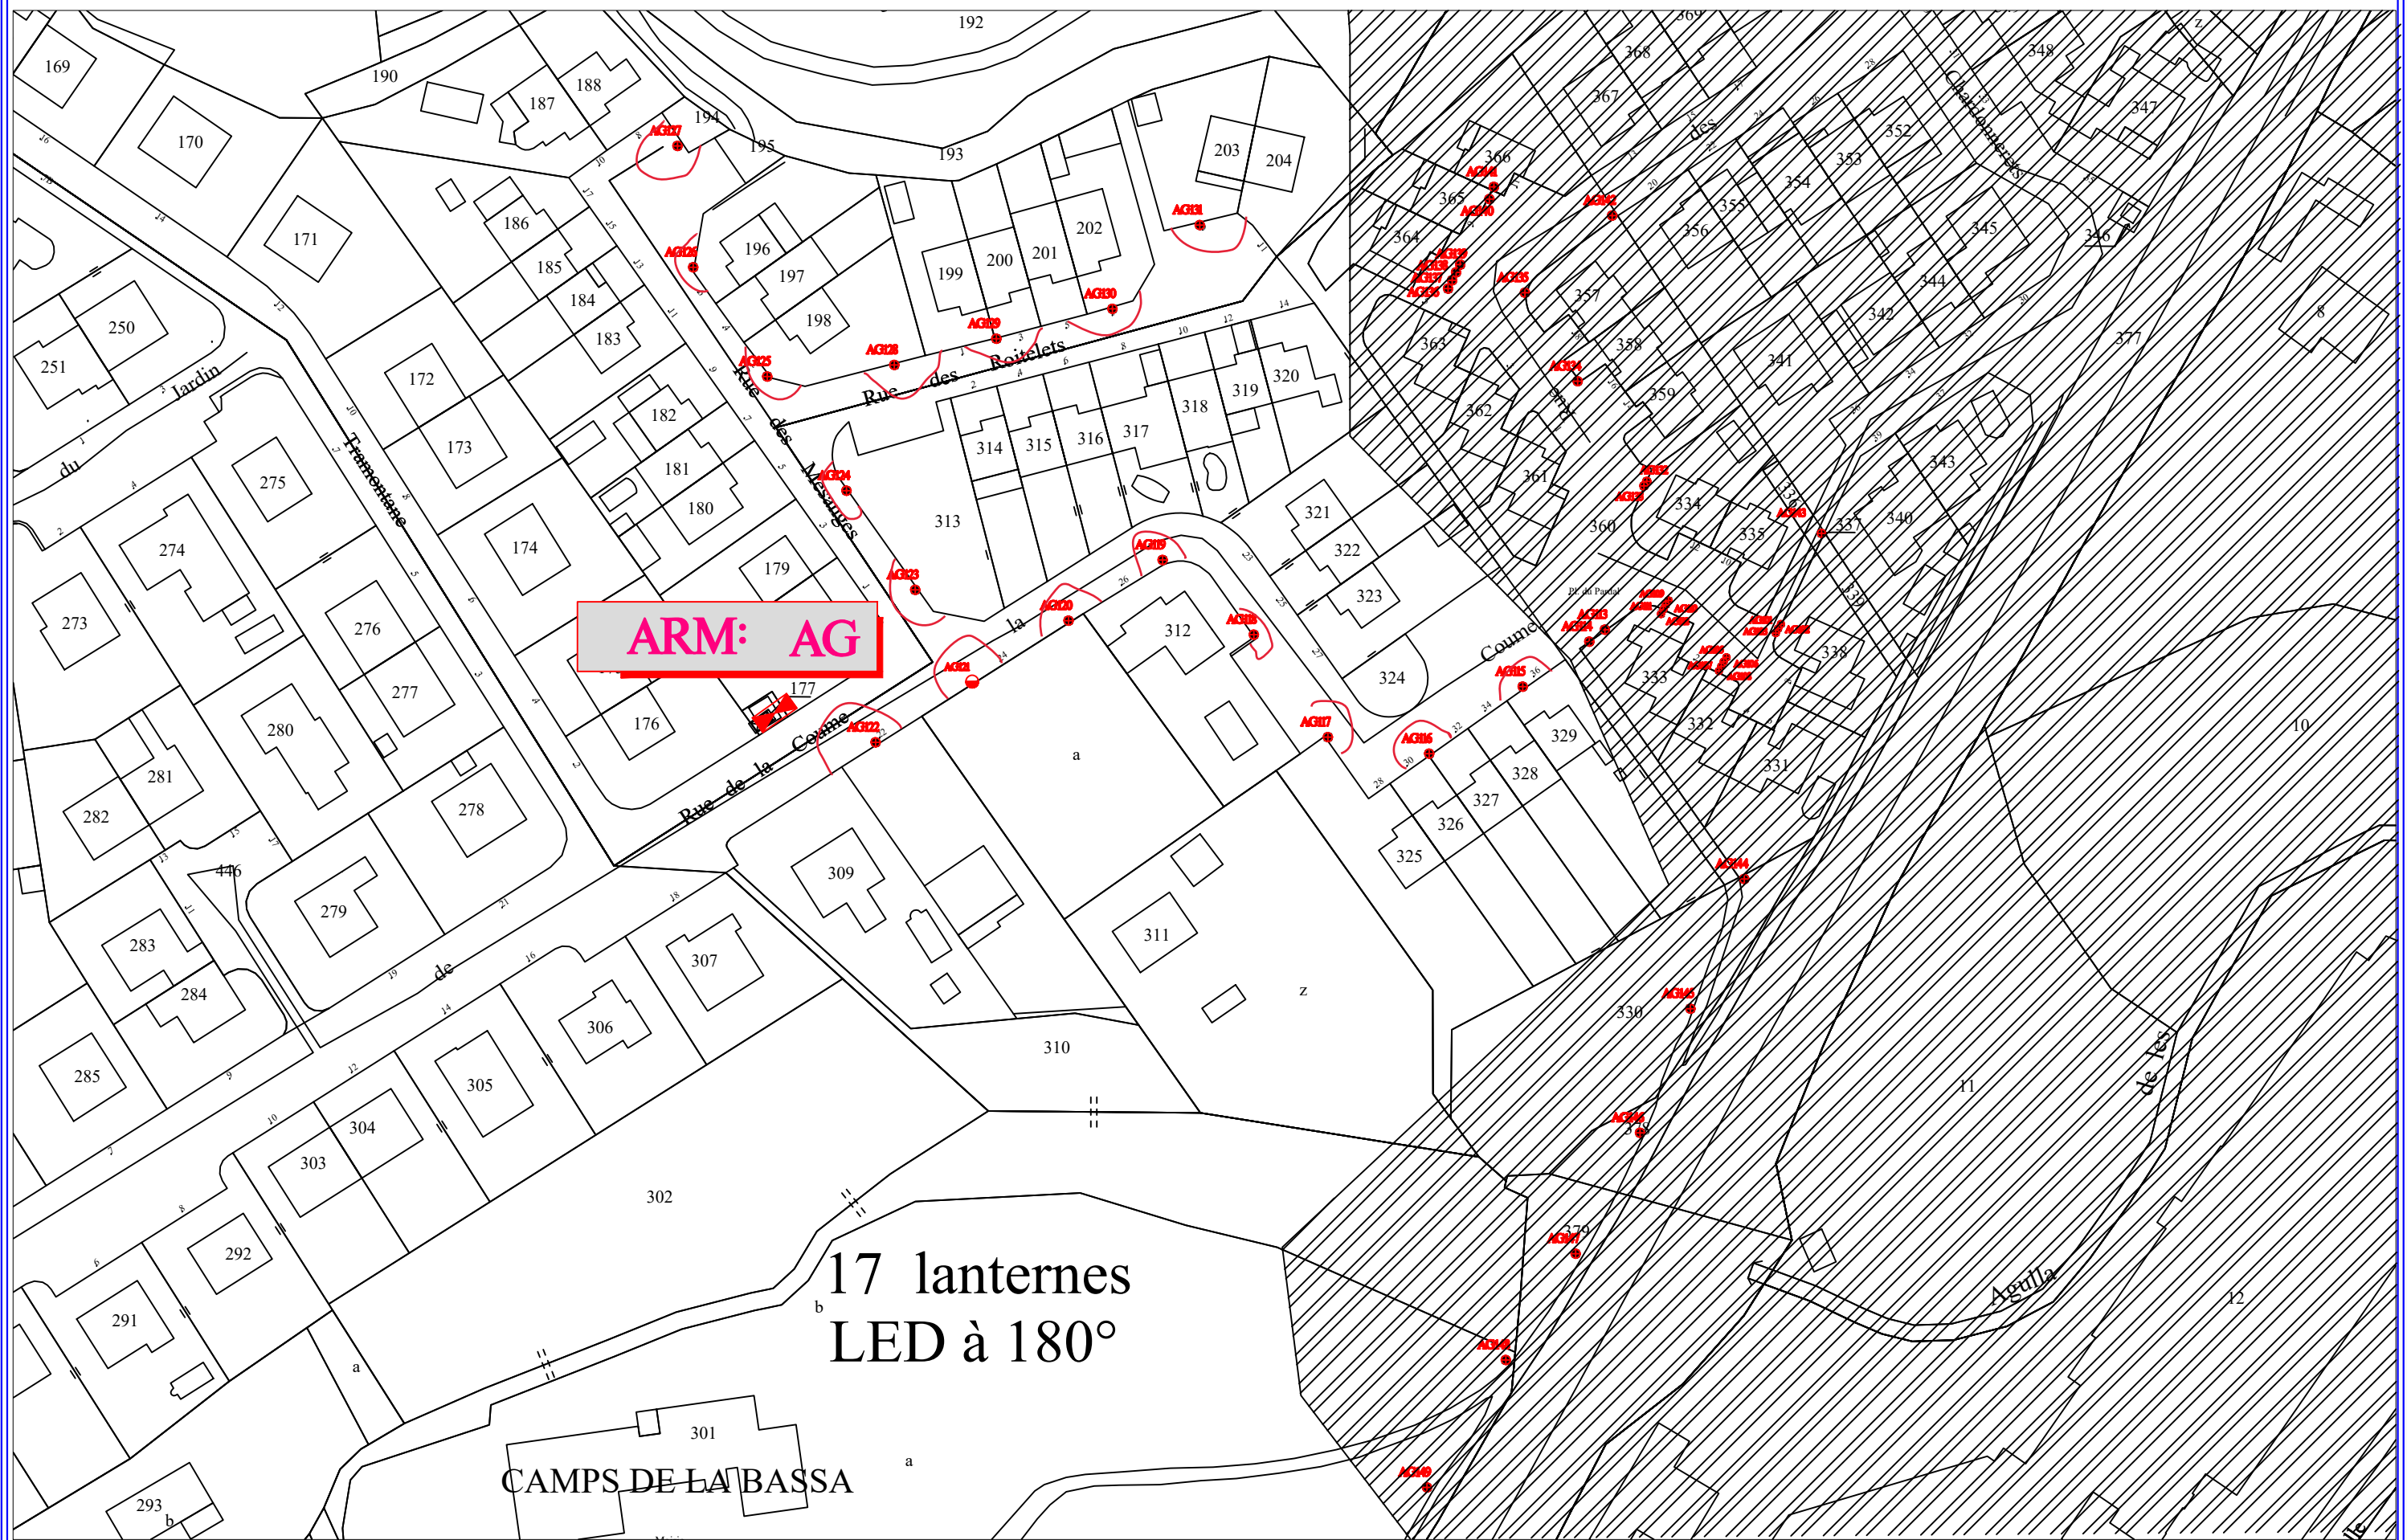


ARM: AG

**17 lanternes
LED à 180°**

CAMP DE LA BASSA

Echelle	Nbre pts	Folio	Indice
/	48	7/62	2017

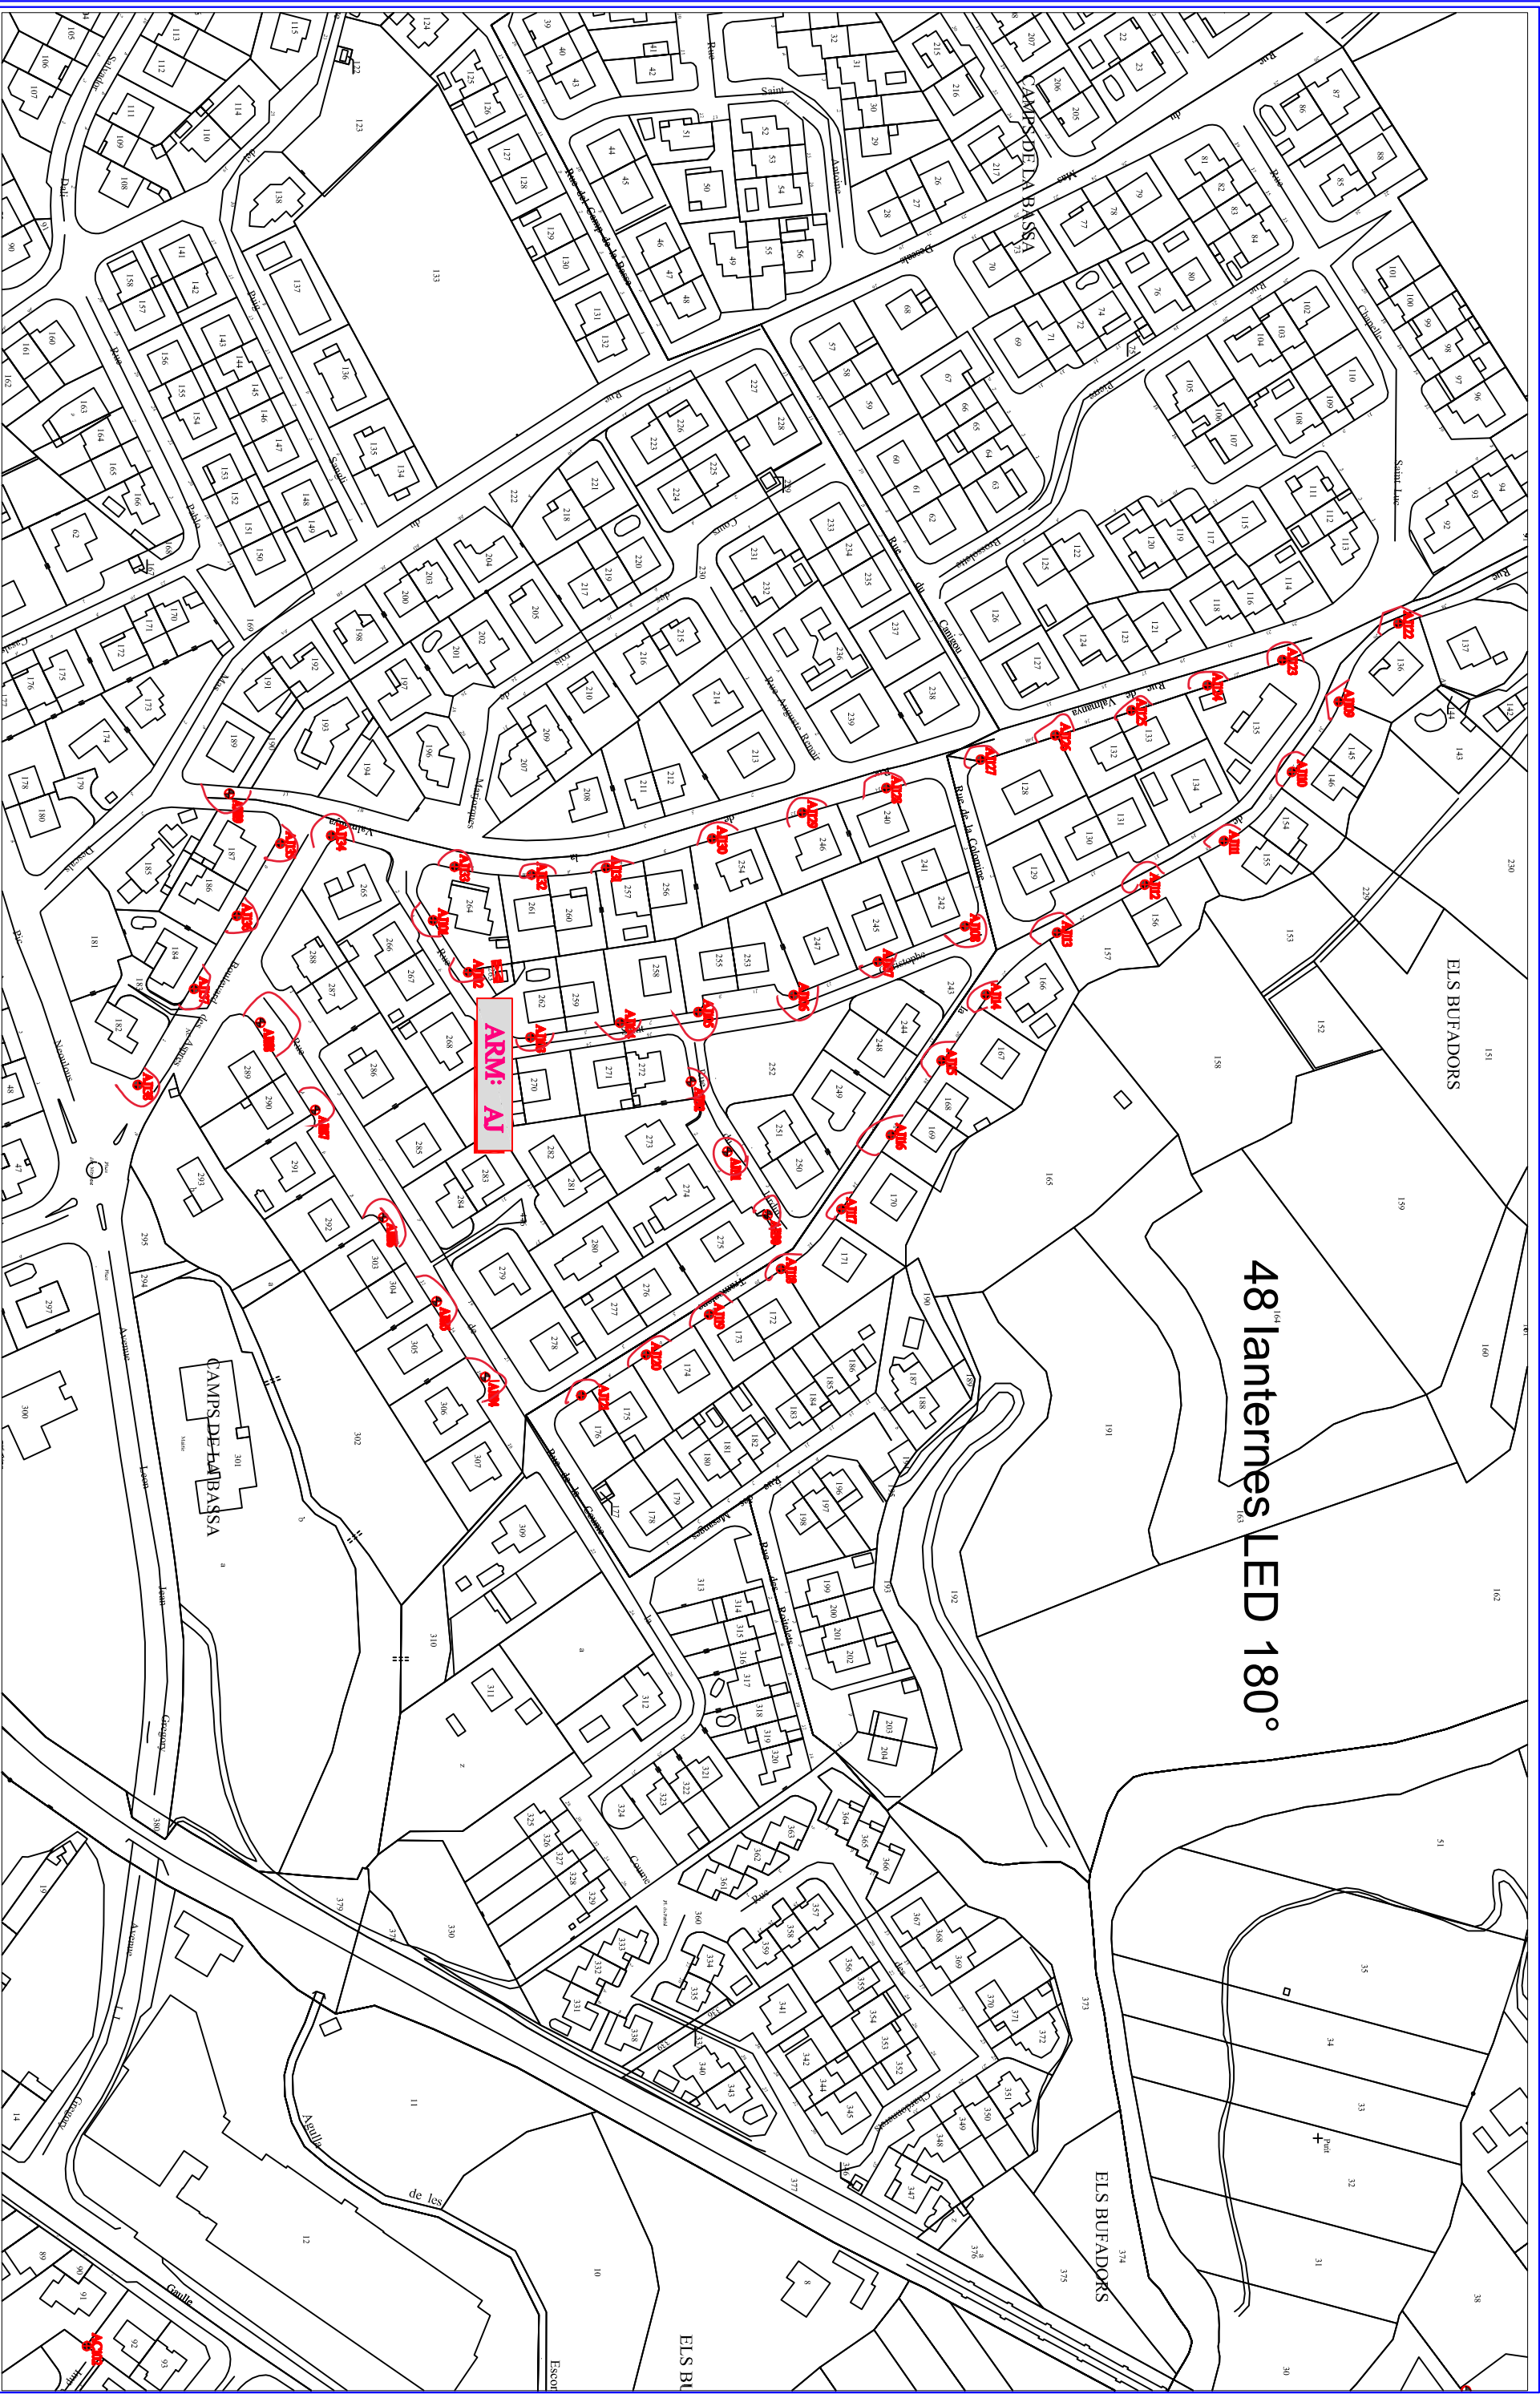

48 lanternes LED 180°

ARME AJ

Commune de LE BOULOU

Armoire AJ

A3

Echelle /

Nbre pts 48

Folio 10/62


Indice 2017



AGENCE AIDE
AU
PLANNING
1100 PARSONNE
tél: 04.68.41.56.85
fax: 04.68.41.83.90



36 lanternes LED 180° 2 lanternes LED 360°

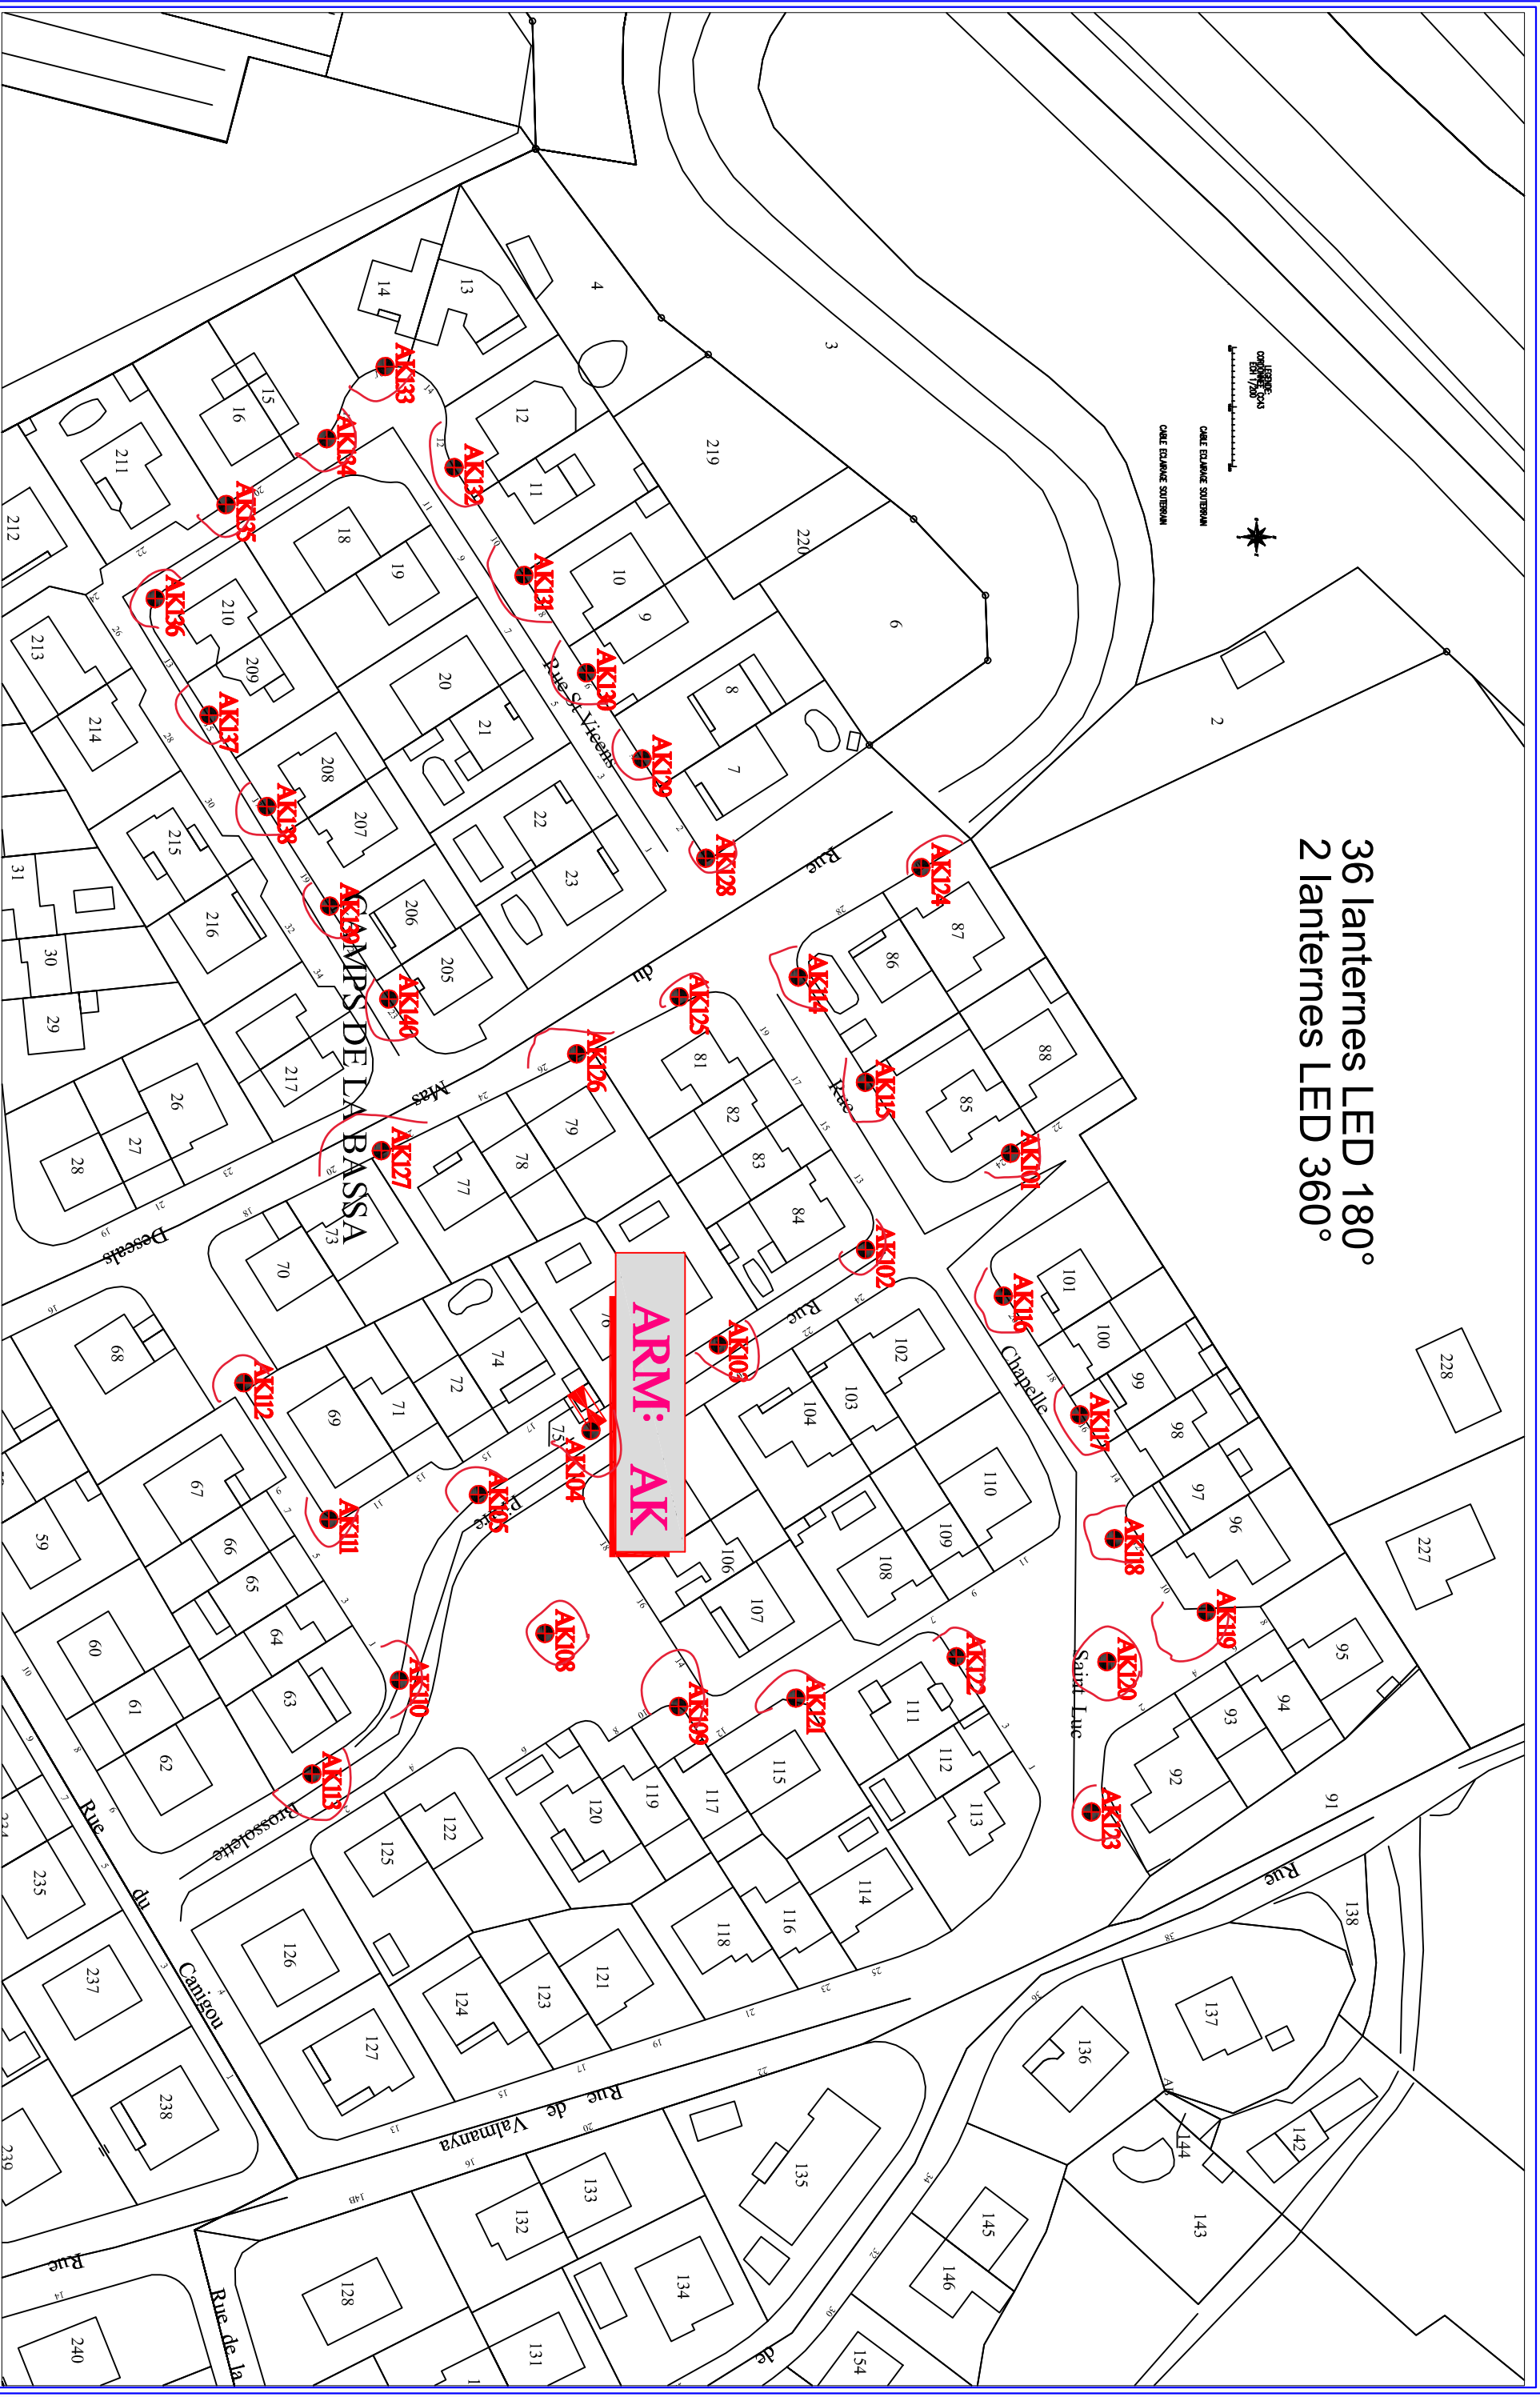


Commune de LE BOULOU

Armoire AK

A3	Echelle	Nbre pts	Folio	Indice
	/	38	11/62	2017

LE BASSA

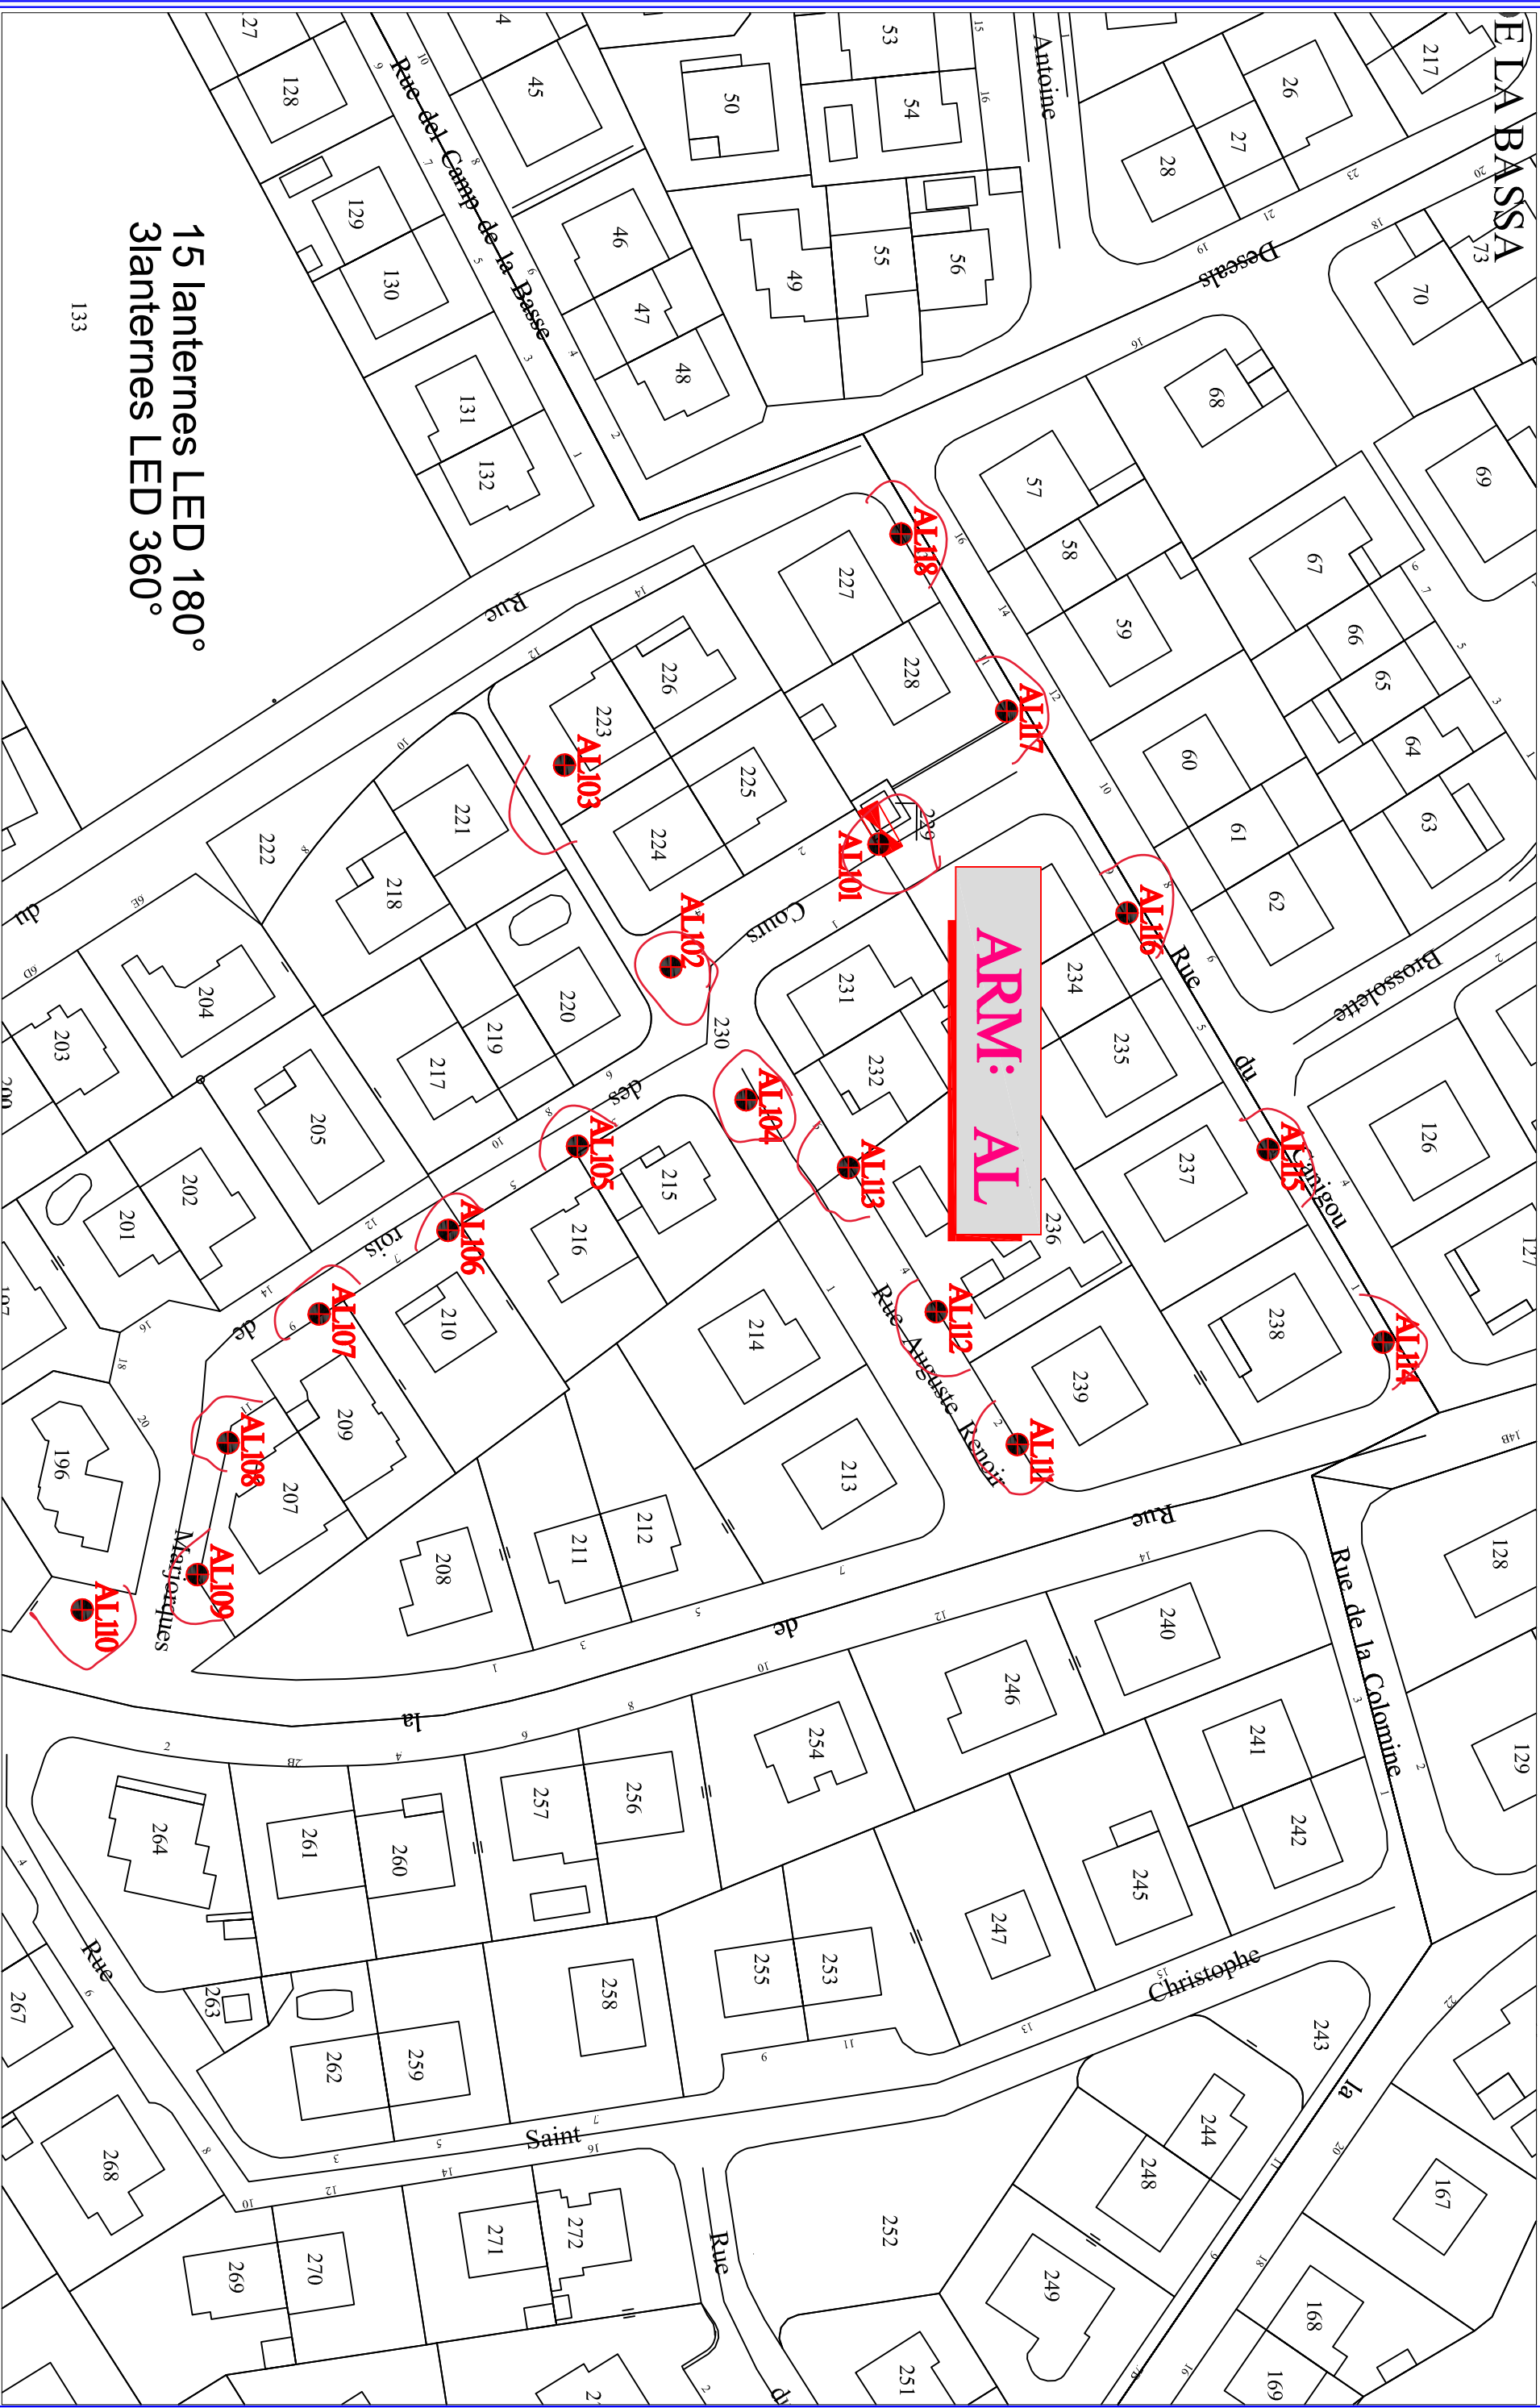

15 lanternes LED 180°
3 lanternes LED 360°

133



AGENCE AIDE
CENTRE DE PLANNING
11 100 PARSONS
tél.: 04.68.41.56.85
fax: 04.68.41.83.90




Commune de LE BOULOU

Armoire AL

A 3


Echelle	Nbre pts	Folio	Indice
/	18	12/62	2017

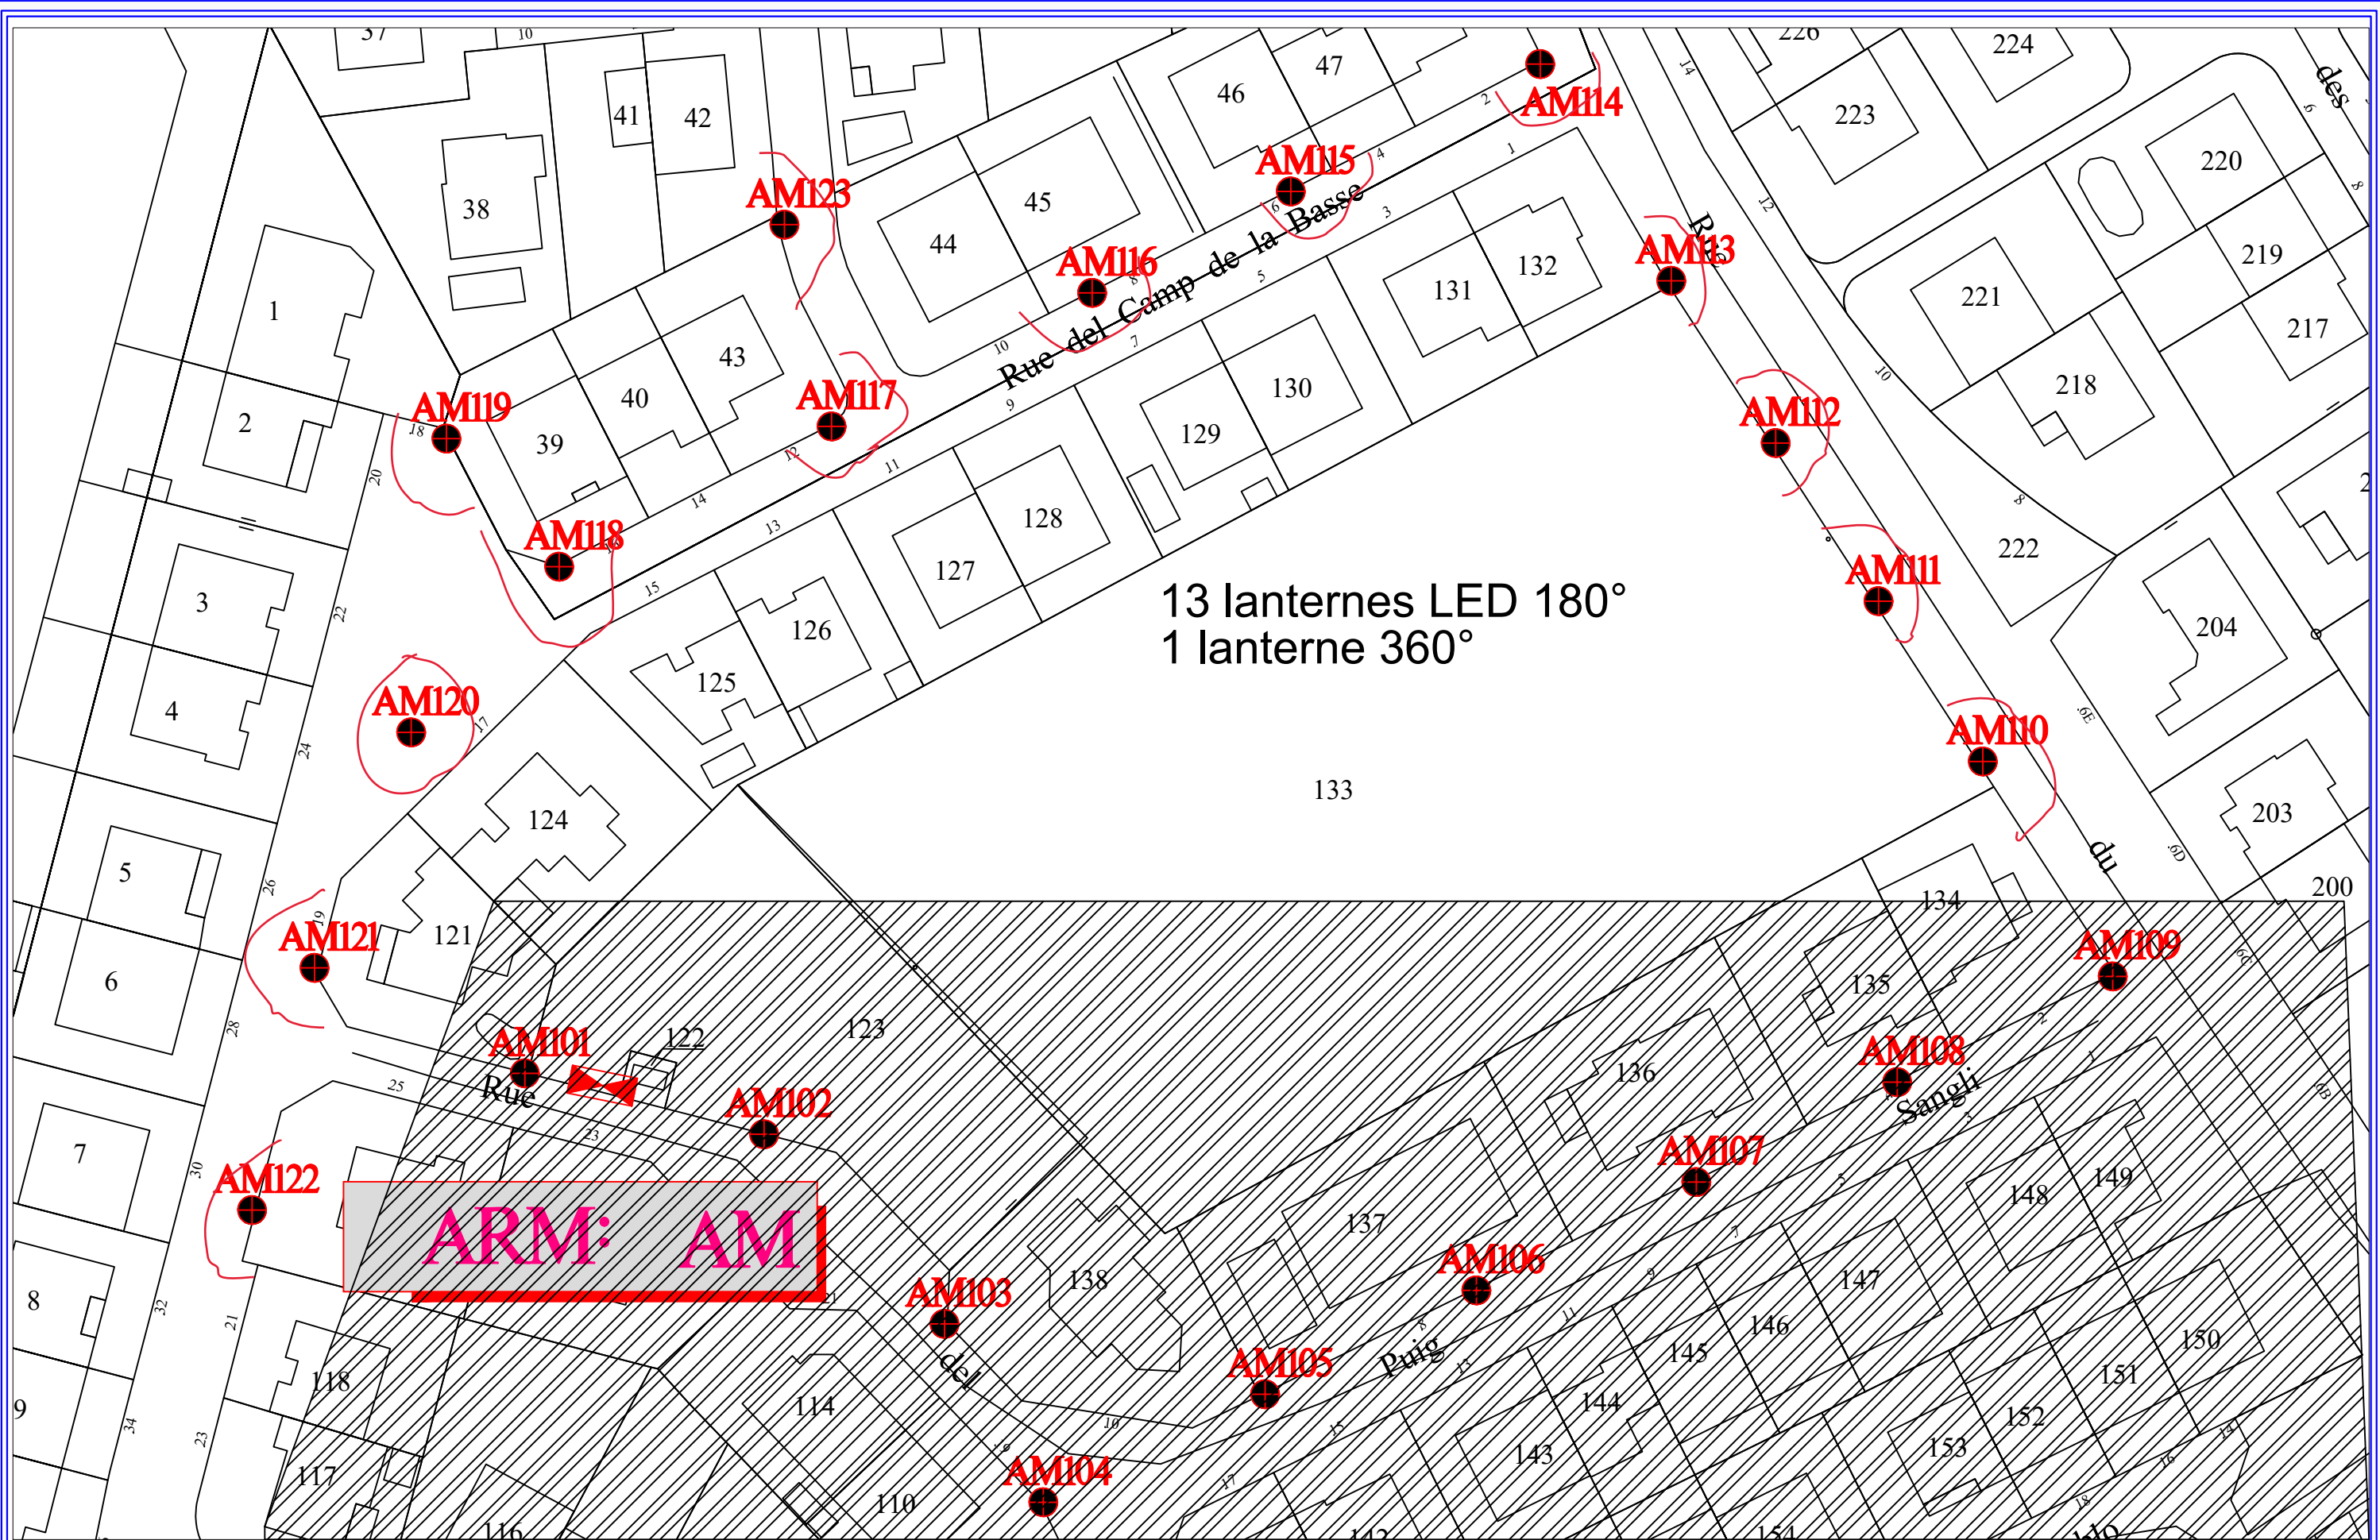

13 lanternes LED 180°
1 lanterne 360°

ARM: AM

Echelle	Nbre pts	Folio	Indice
/	23	13/62	2017

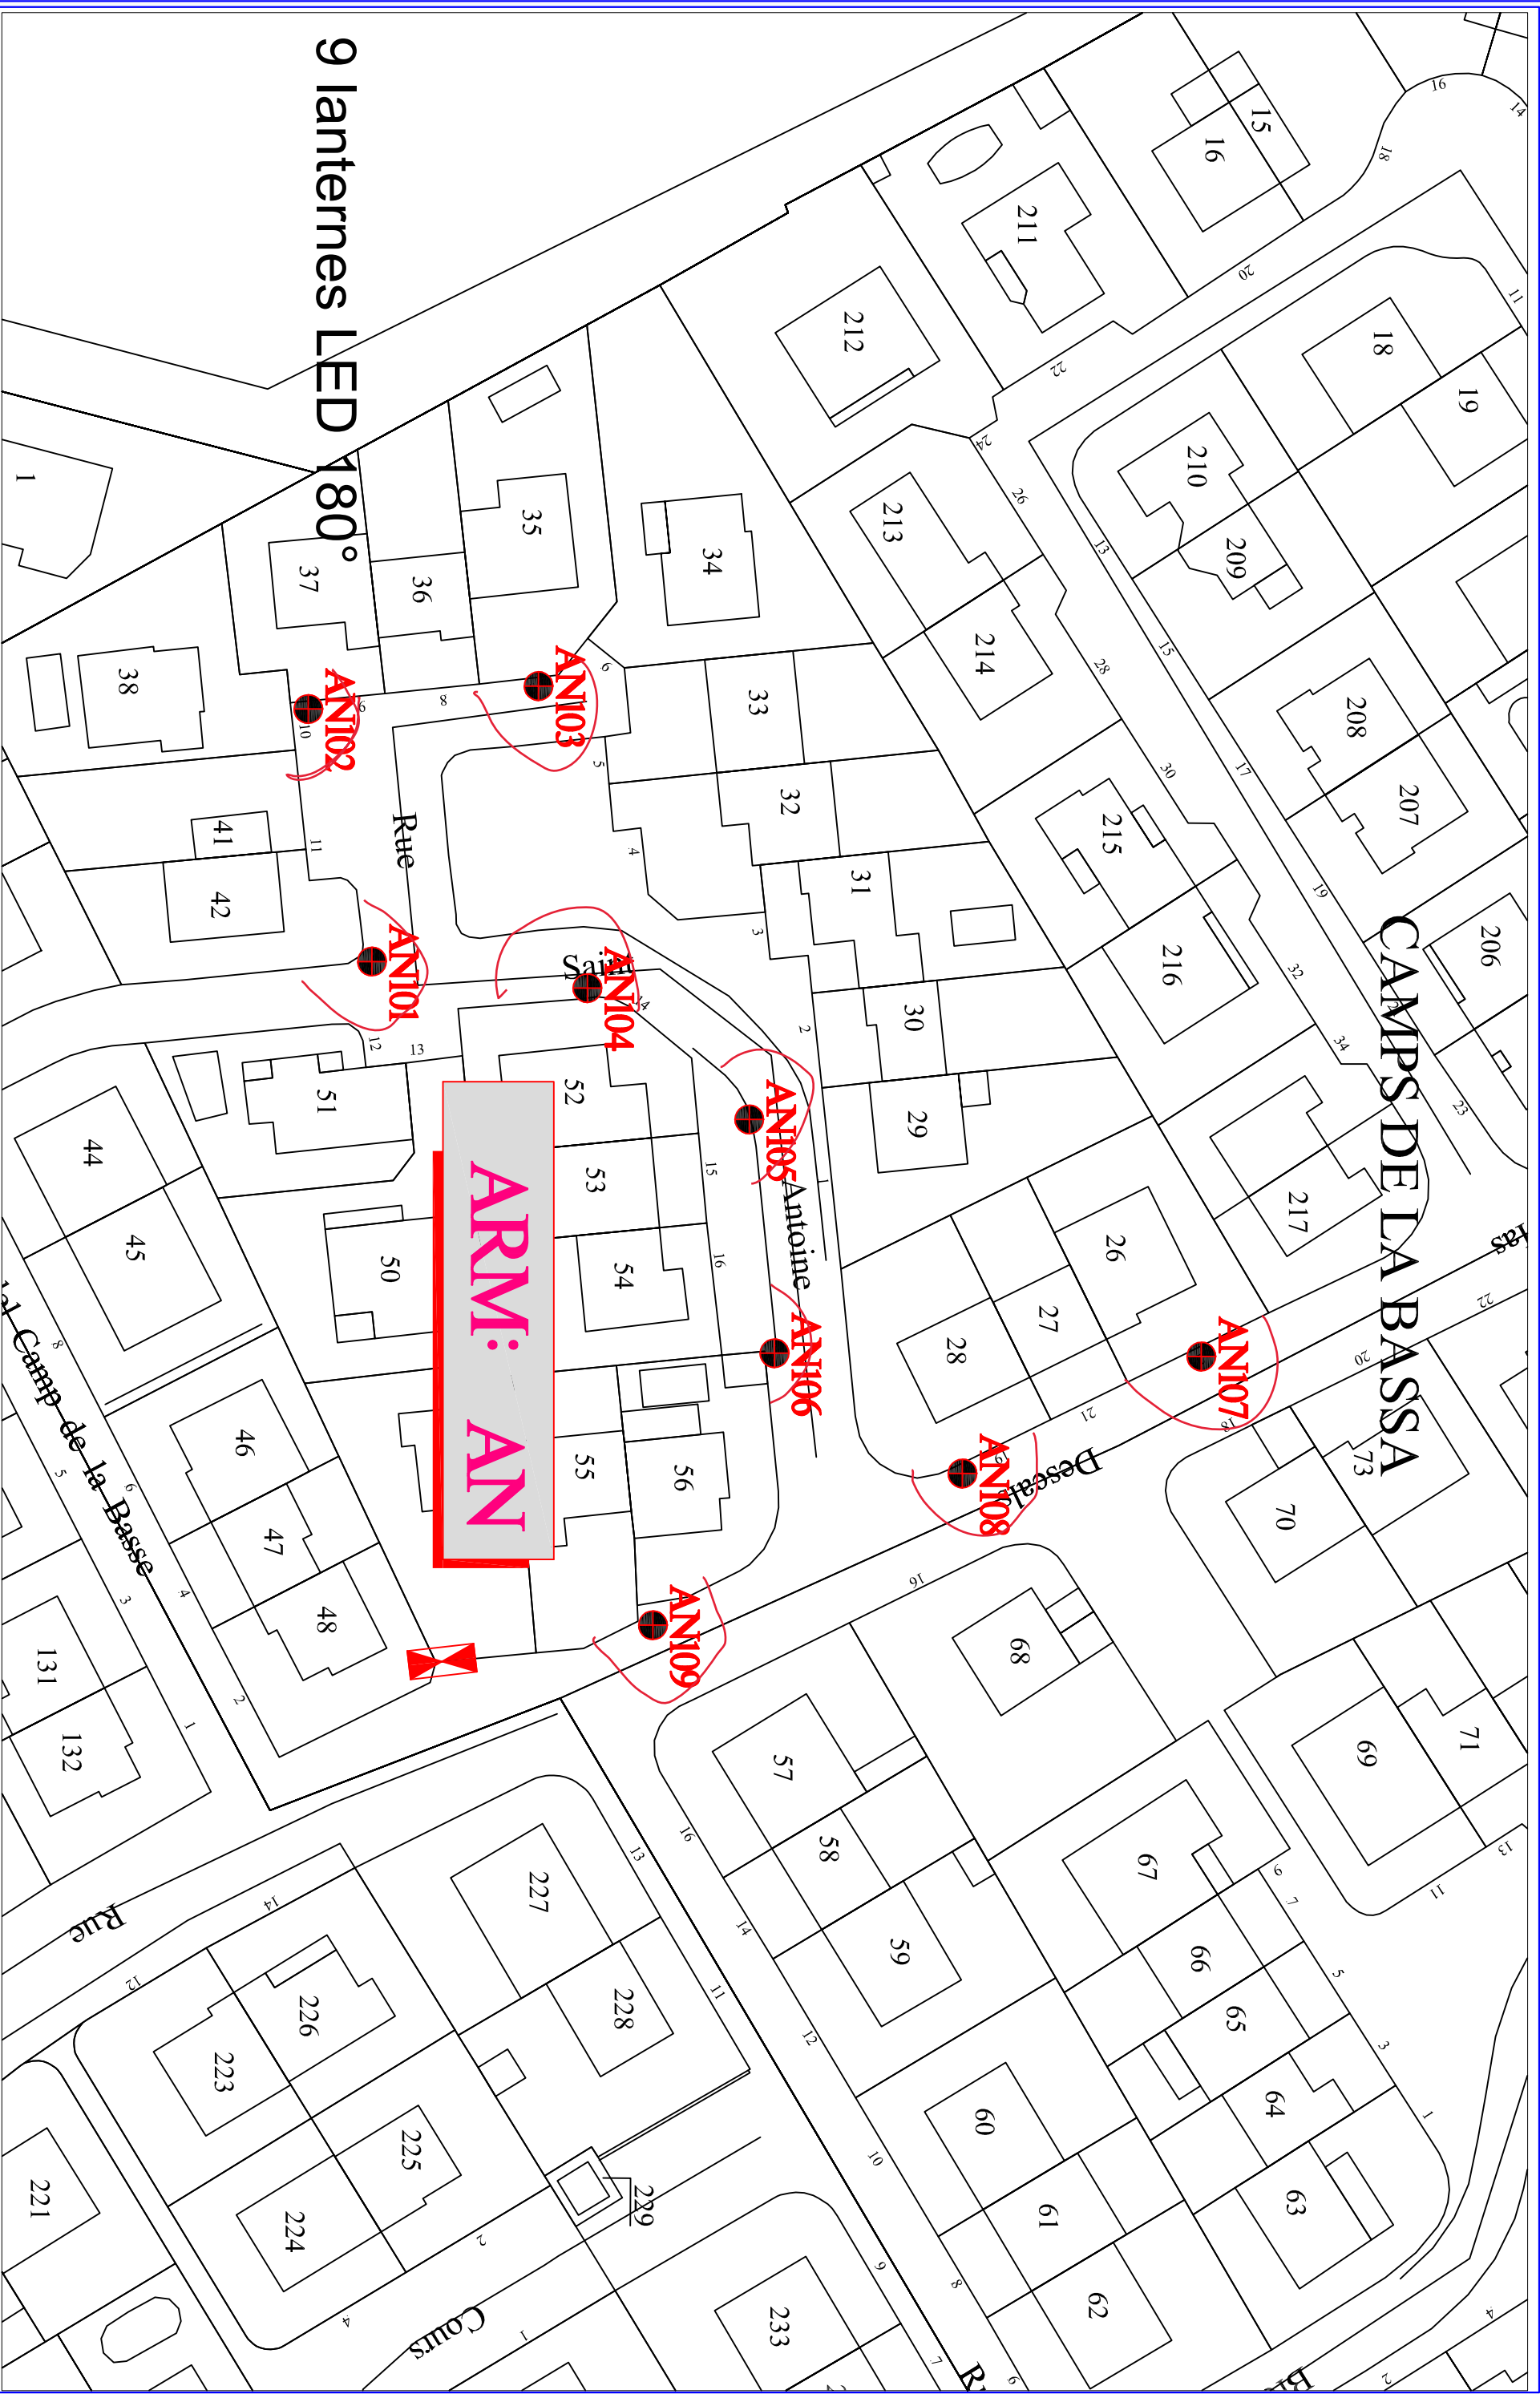

9 lanternes LED 180°

ARM: AN


Commune de LE BOULOU


Armoire AN

A3	Echelle	Nbre pts	Folio	Indice
/	/	9	14/62	2017

SPIE
 AGENCE AIDE
 AUX
 COMMUNES
 CENTRE DE PLANNING
 11 100 NARBONNE
 tél: 04.68.41.56.85
 fax: 04.68.41.83.90



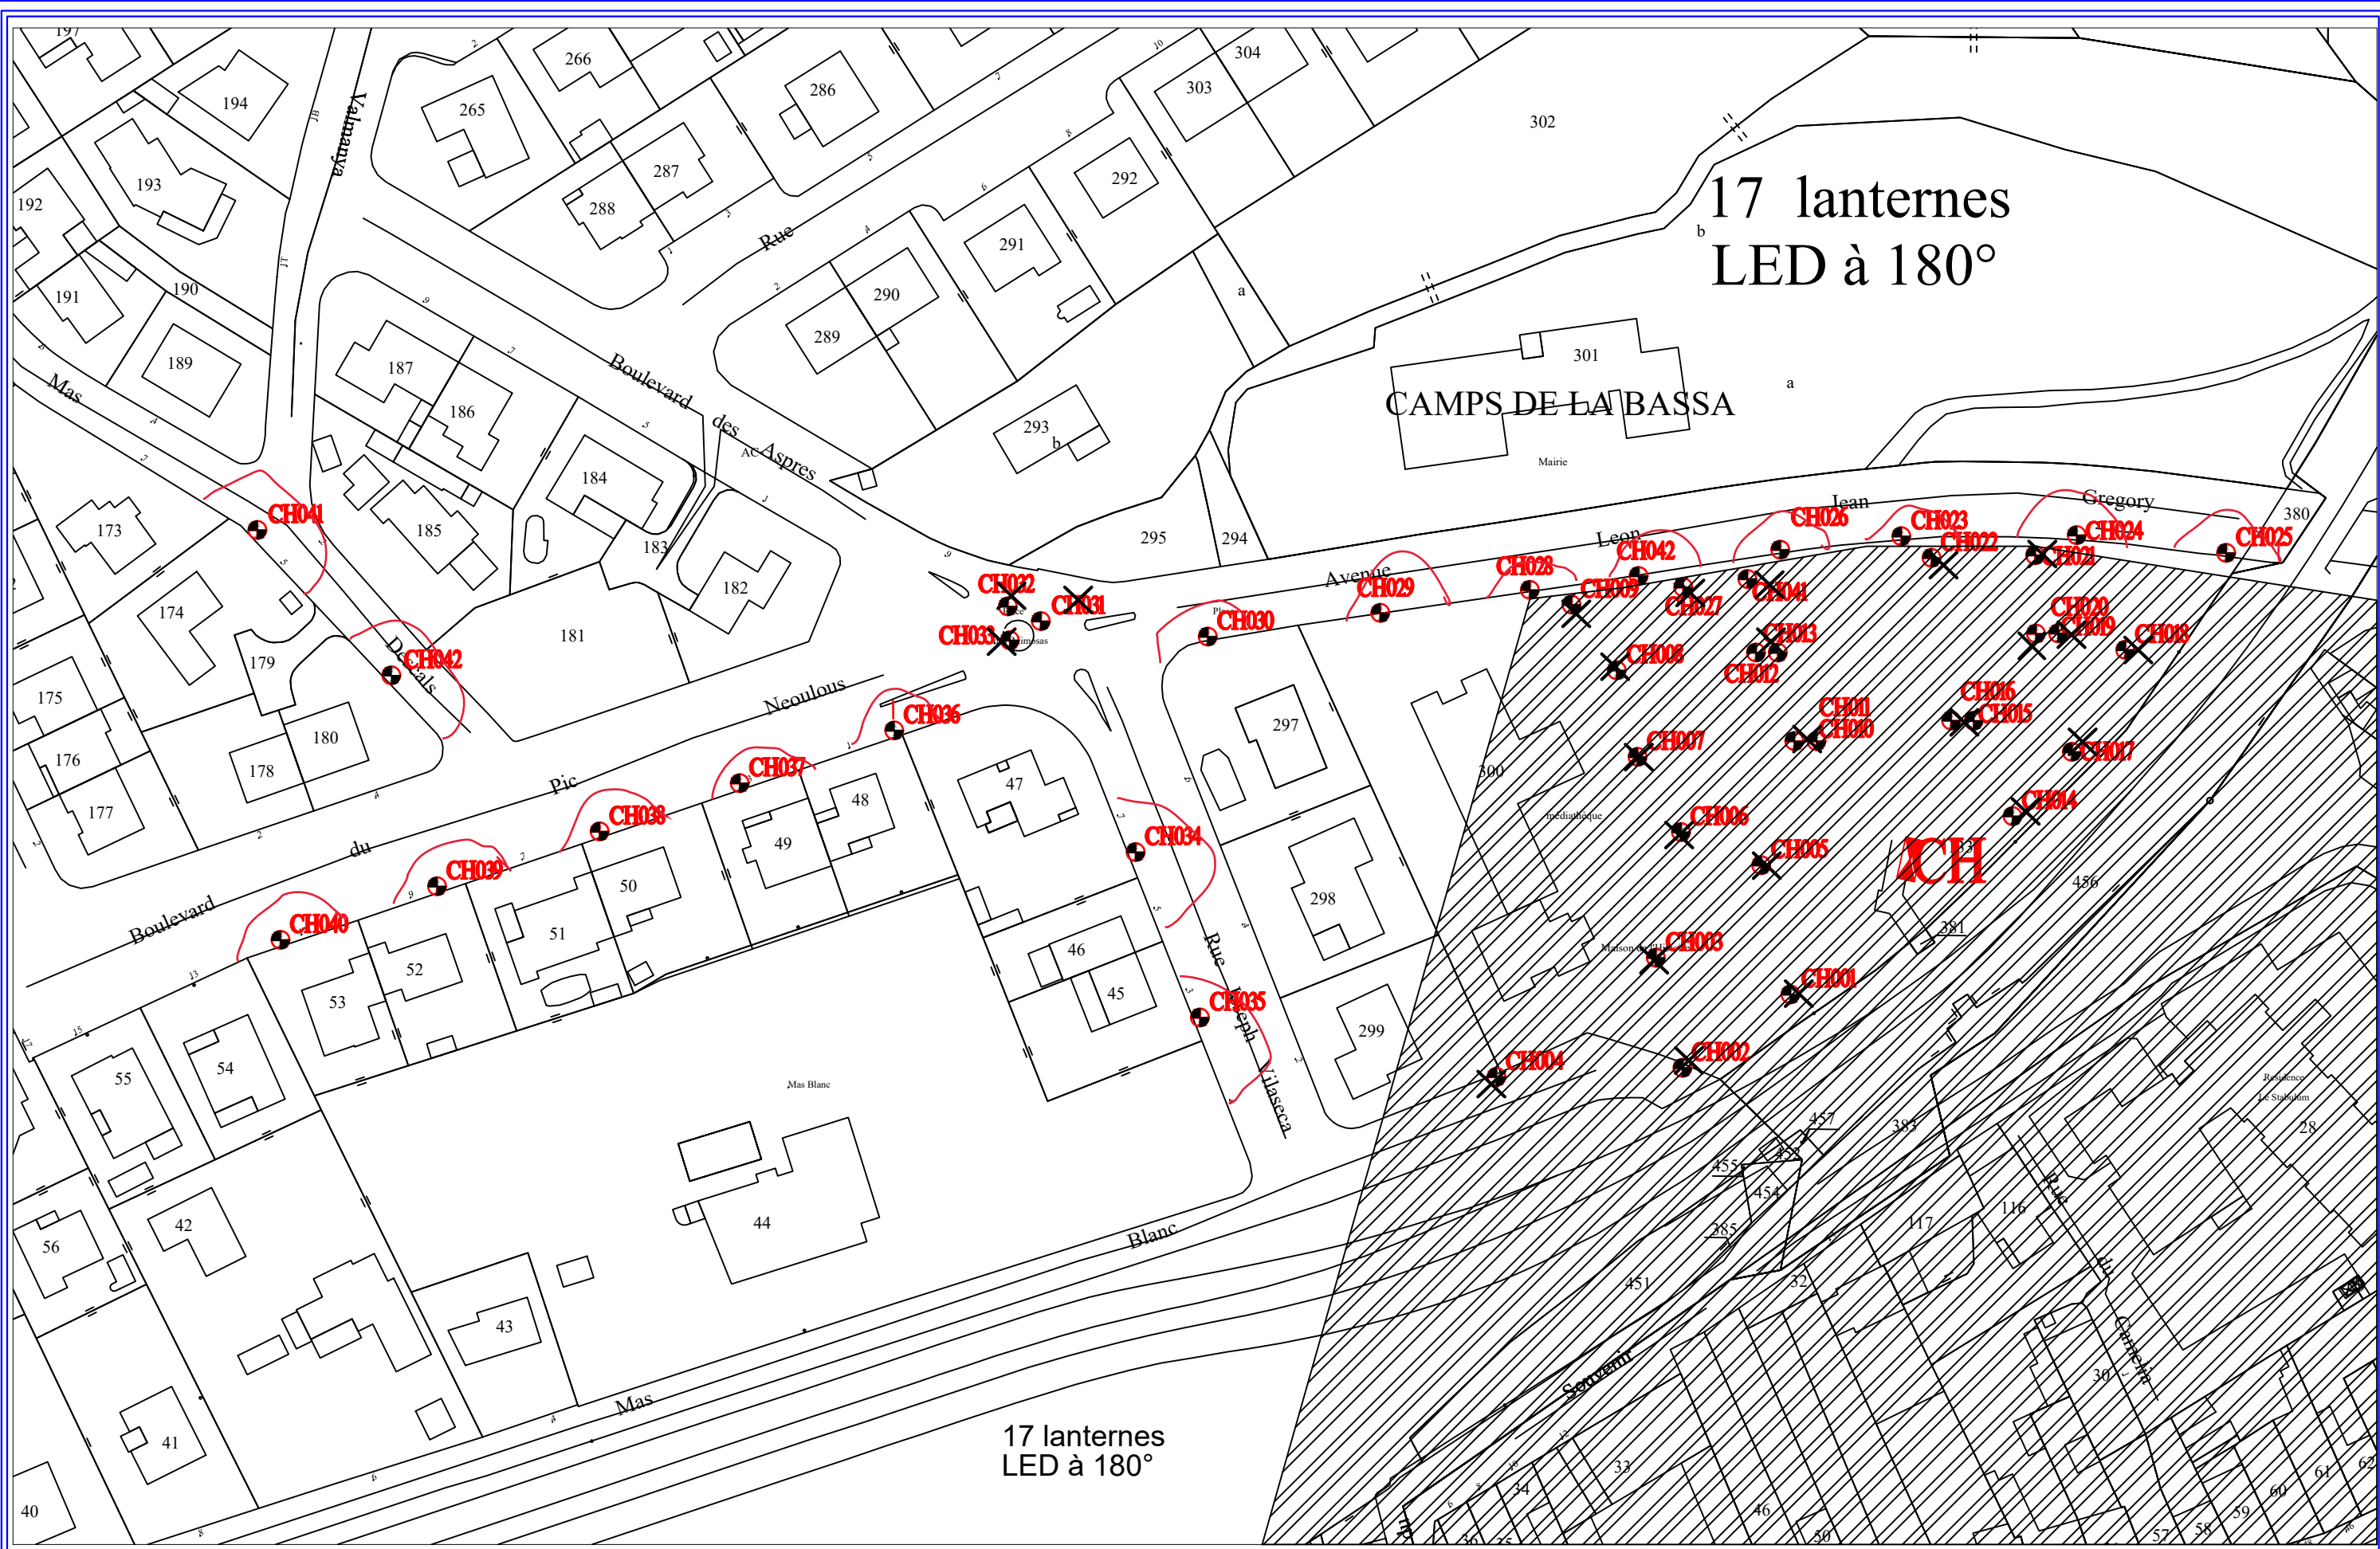

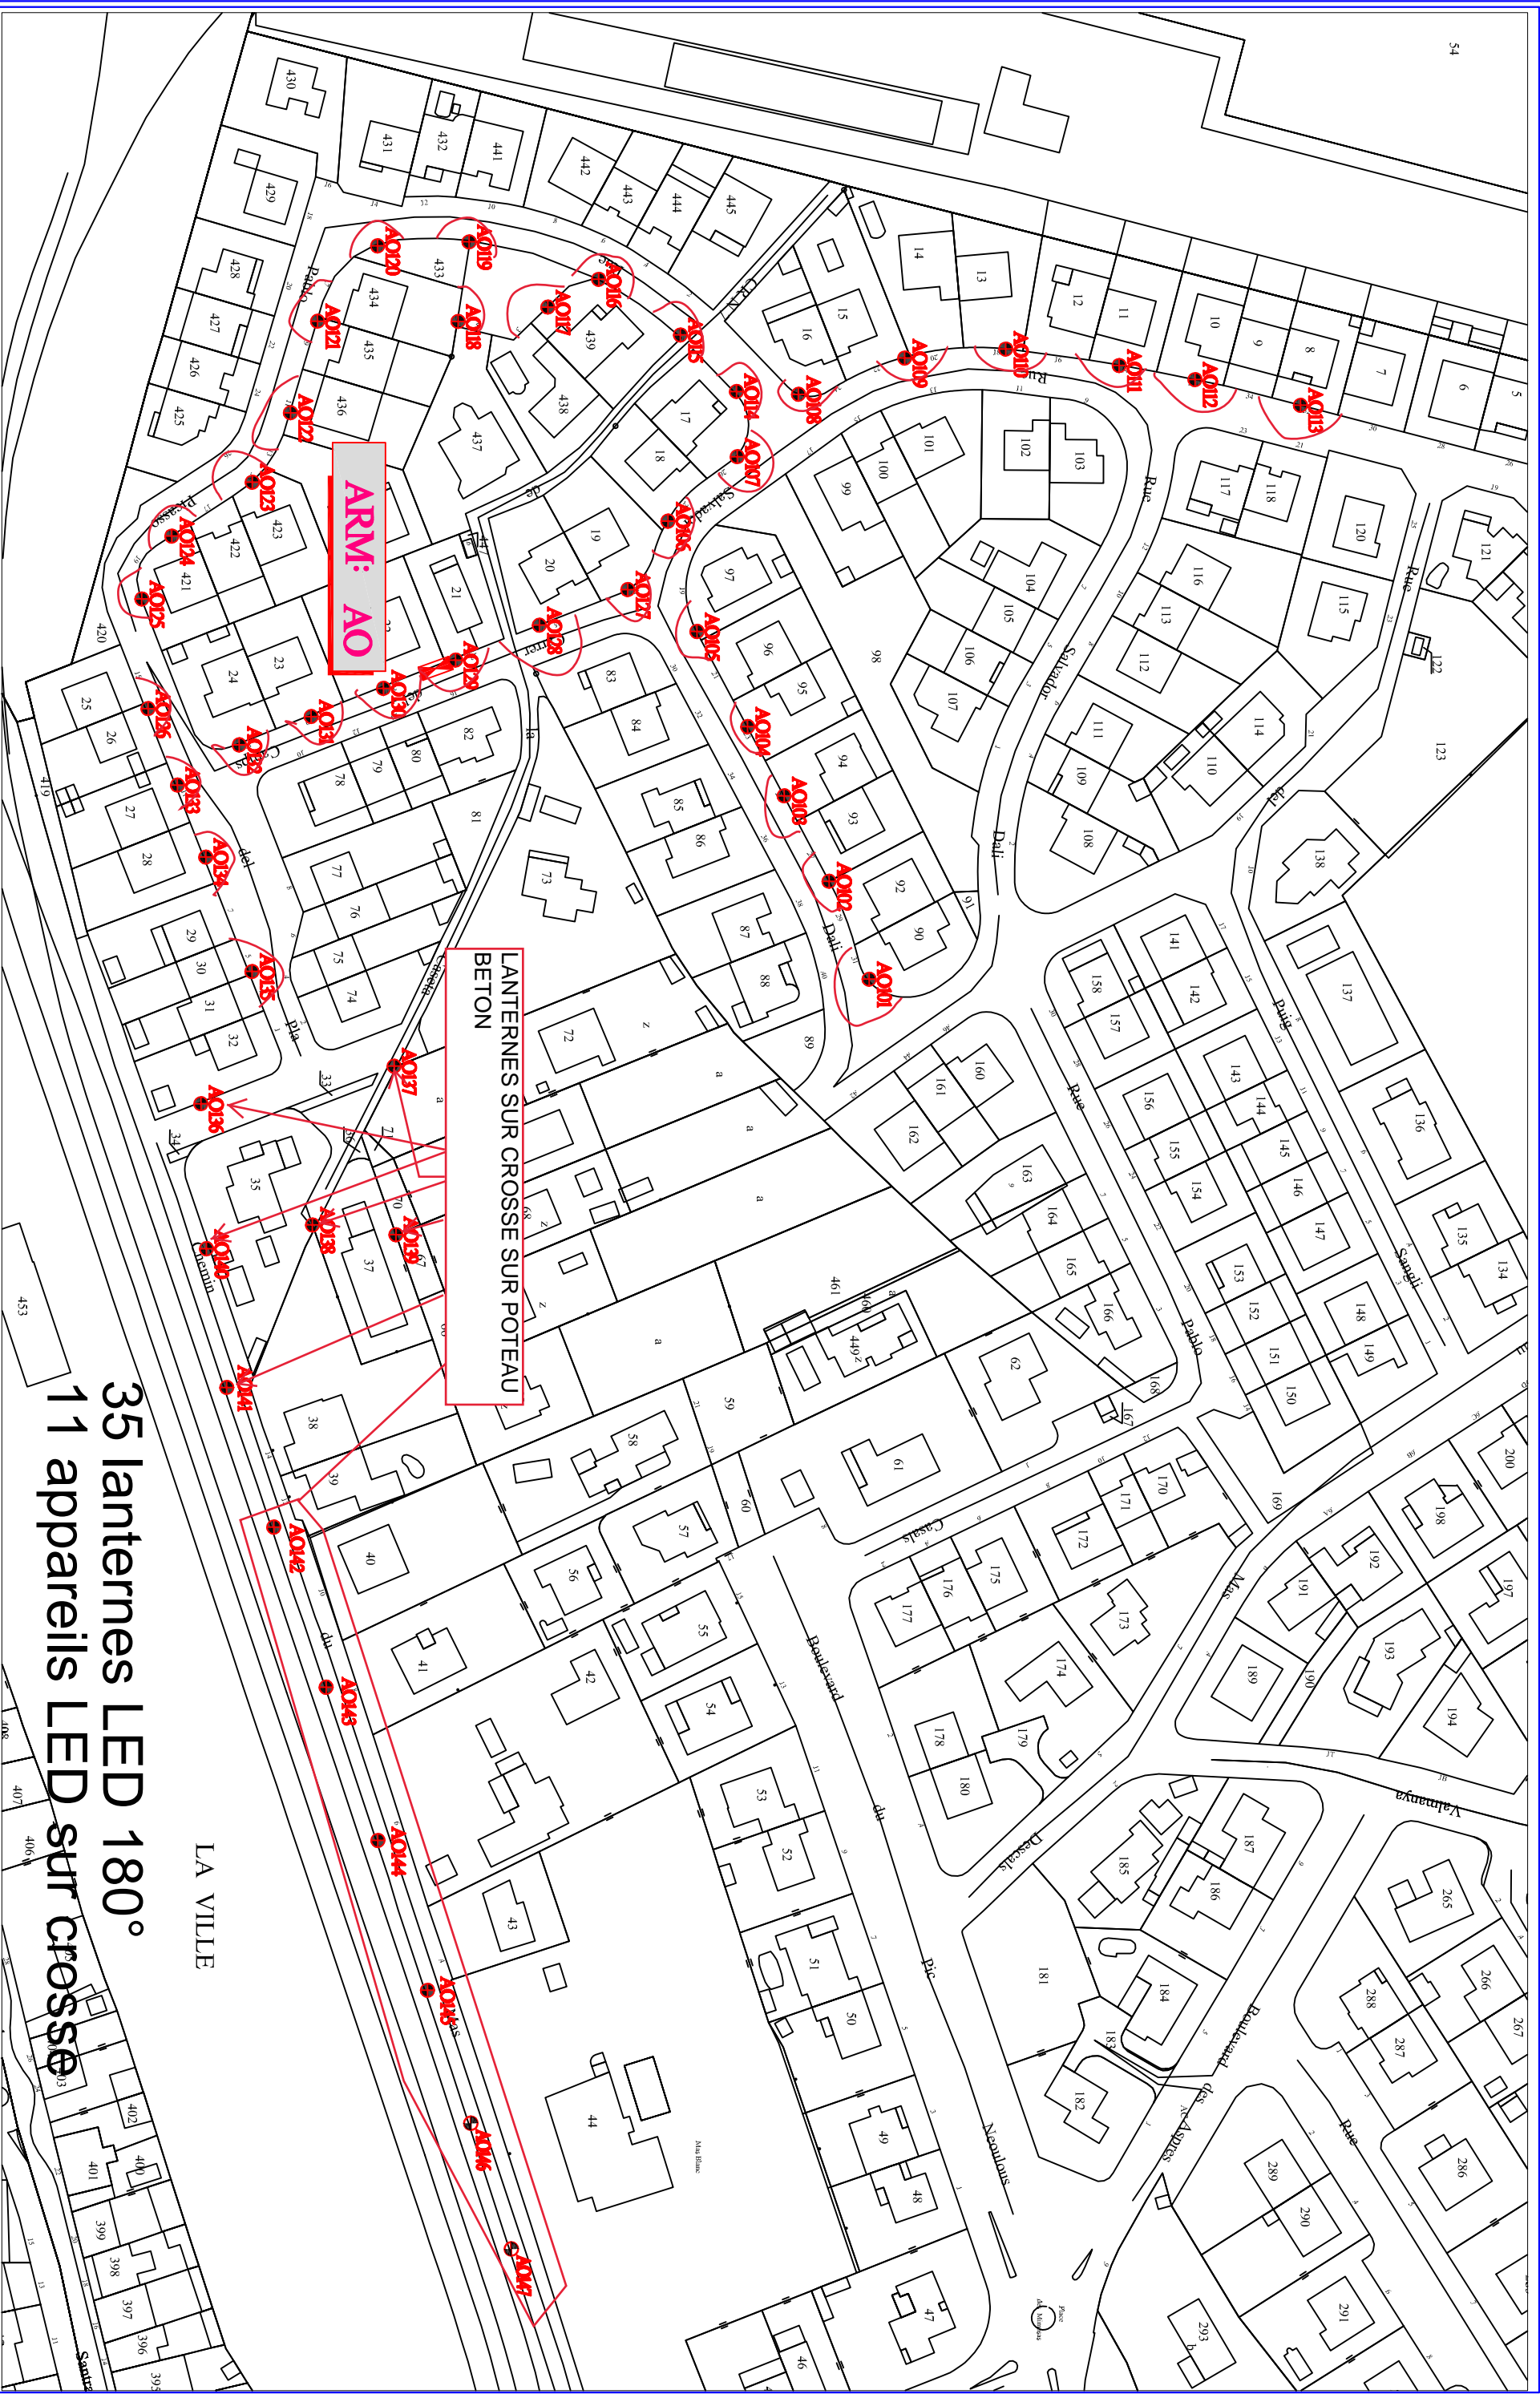

**35 lanternes LED 180°
11 appareils LED sur crosse**

**LANTERNES SUR CROSSE SUR POTEAU
BETON**

ARM: AO

A3	Echelle	Nbre pts	Folio	Indice
	/	47	15/62	2017