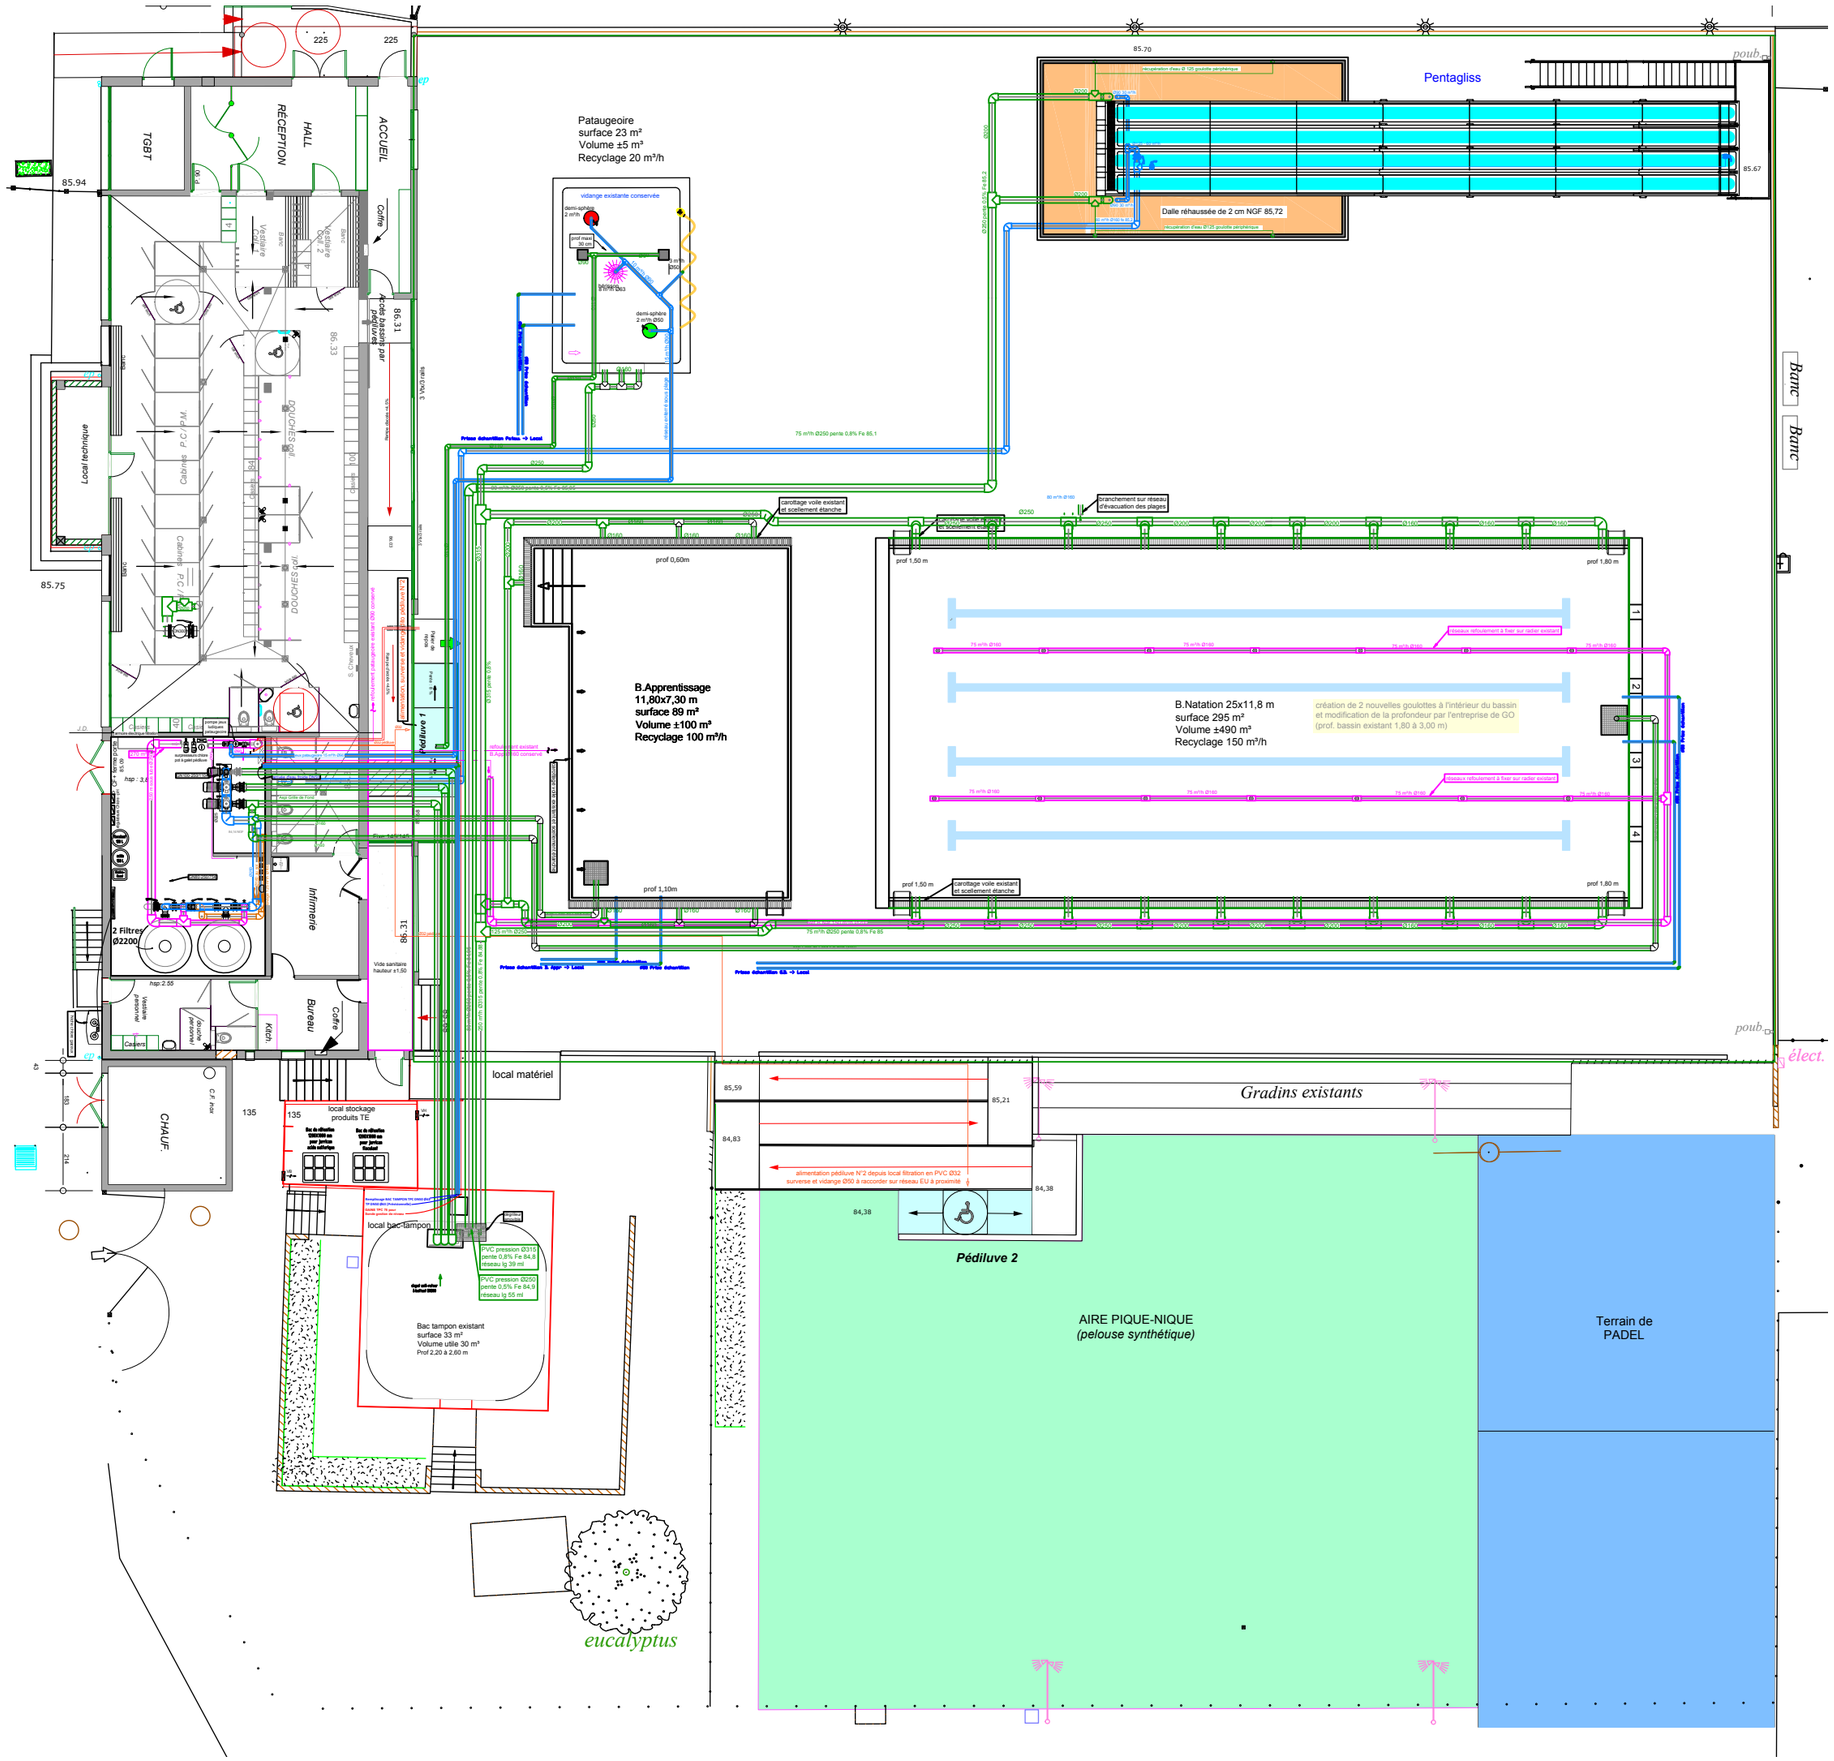
TGBT
HALL RÉCEPTION
ACCUEIL
Coffre
Vestiaire Cat 2
Douches cat 2
Douches cat 1
Local technique
Infirmerie
Bureau
Kitch.
Coffre
2 Filtres Ø2200
CHAUF.
Pataugeoire
surface 23 m²
Volume ±5 m³
Recyclage 20 m³/h
Pentagliss
Dalle réhaussée de 2 cm NGF 85,72
B.Apprentissage
11,80x7,30 m
surface 89 m²
Volume ±100 m³
Recyclage 100 m³/h
B.Natation 25x11,8 m
surface 295 m²
Volume ±490 m³
Recyclage 150 m³/h
création de 2 nouvelles goulottes à l'intérieur du bassin et modification de la profondeur par l'entreprise de GO (prof. bassin existant 1,80 à 3,00 m)
local matériel
local stockage produits TE
local bac tampon
Bac tampon existant
surface 33 m²
Volume utile 30 m³
Prof 2,20 à 2,60 m
Gradins existants
Pédiluve 2
AIRE PIQUE-NIQUE
(pelouse synthétique)
Terrain de PADEL
eucalyptus
Banc
poub.
élect.