



DEPARTEMENT DES
PYRENEES ORIENTALES
COMMUNE DU BOULOU

0.1

**ECLAIRAGE PUBLIC DE LA RUE
DE LA MEDITERRANEE**

PRO - DCE

PLAN DE SITUATION

Maitre d'ouvrage : Commune du Boulou

Le Boulou le :

Signature :

Echelles : 1/120 000 - 1/8 000

Date(s)	Nature des modifications	JE Dessiné	CFE Vérifié	a Ind
Juillet 2019	CREATION			



Cabinet d'Etudes RENE GAXIEU

4, rue du Moulinas
66330 CABESTANY
Tél : 04-68-66-07-70
Fax : 04-68-50-61-79
Email : bet.lr@gaxieu.fr



OPOIBI L'UNION FAIT LA FORCE CERTIFICATE N° 83 10 0621

CINOV

AQUA

BZ-07718

H:\Affaires\Le Boulou\BZ-07718 Amgt rue Méditerranée\7-PRO-DCE 05-2019\1-T12-Plans

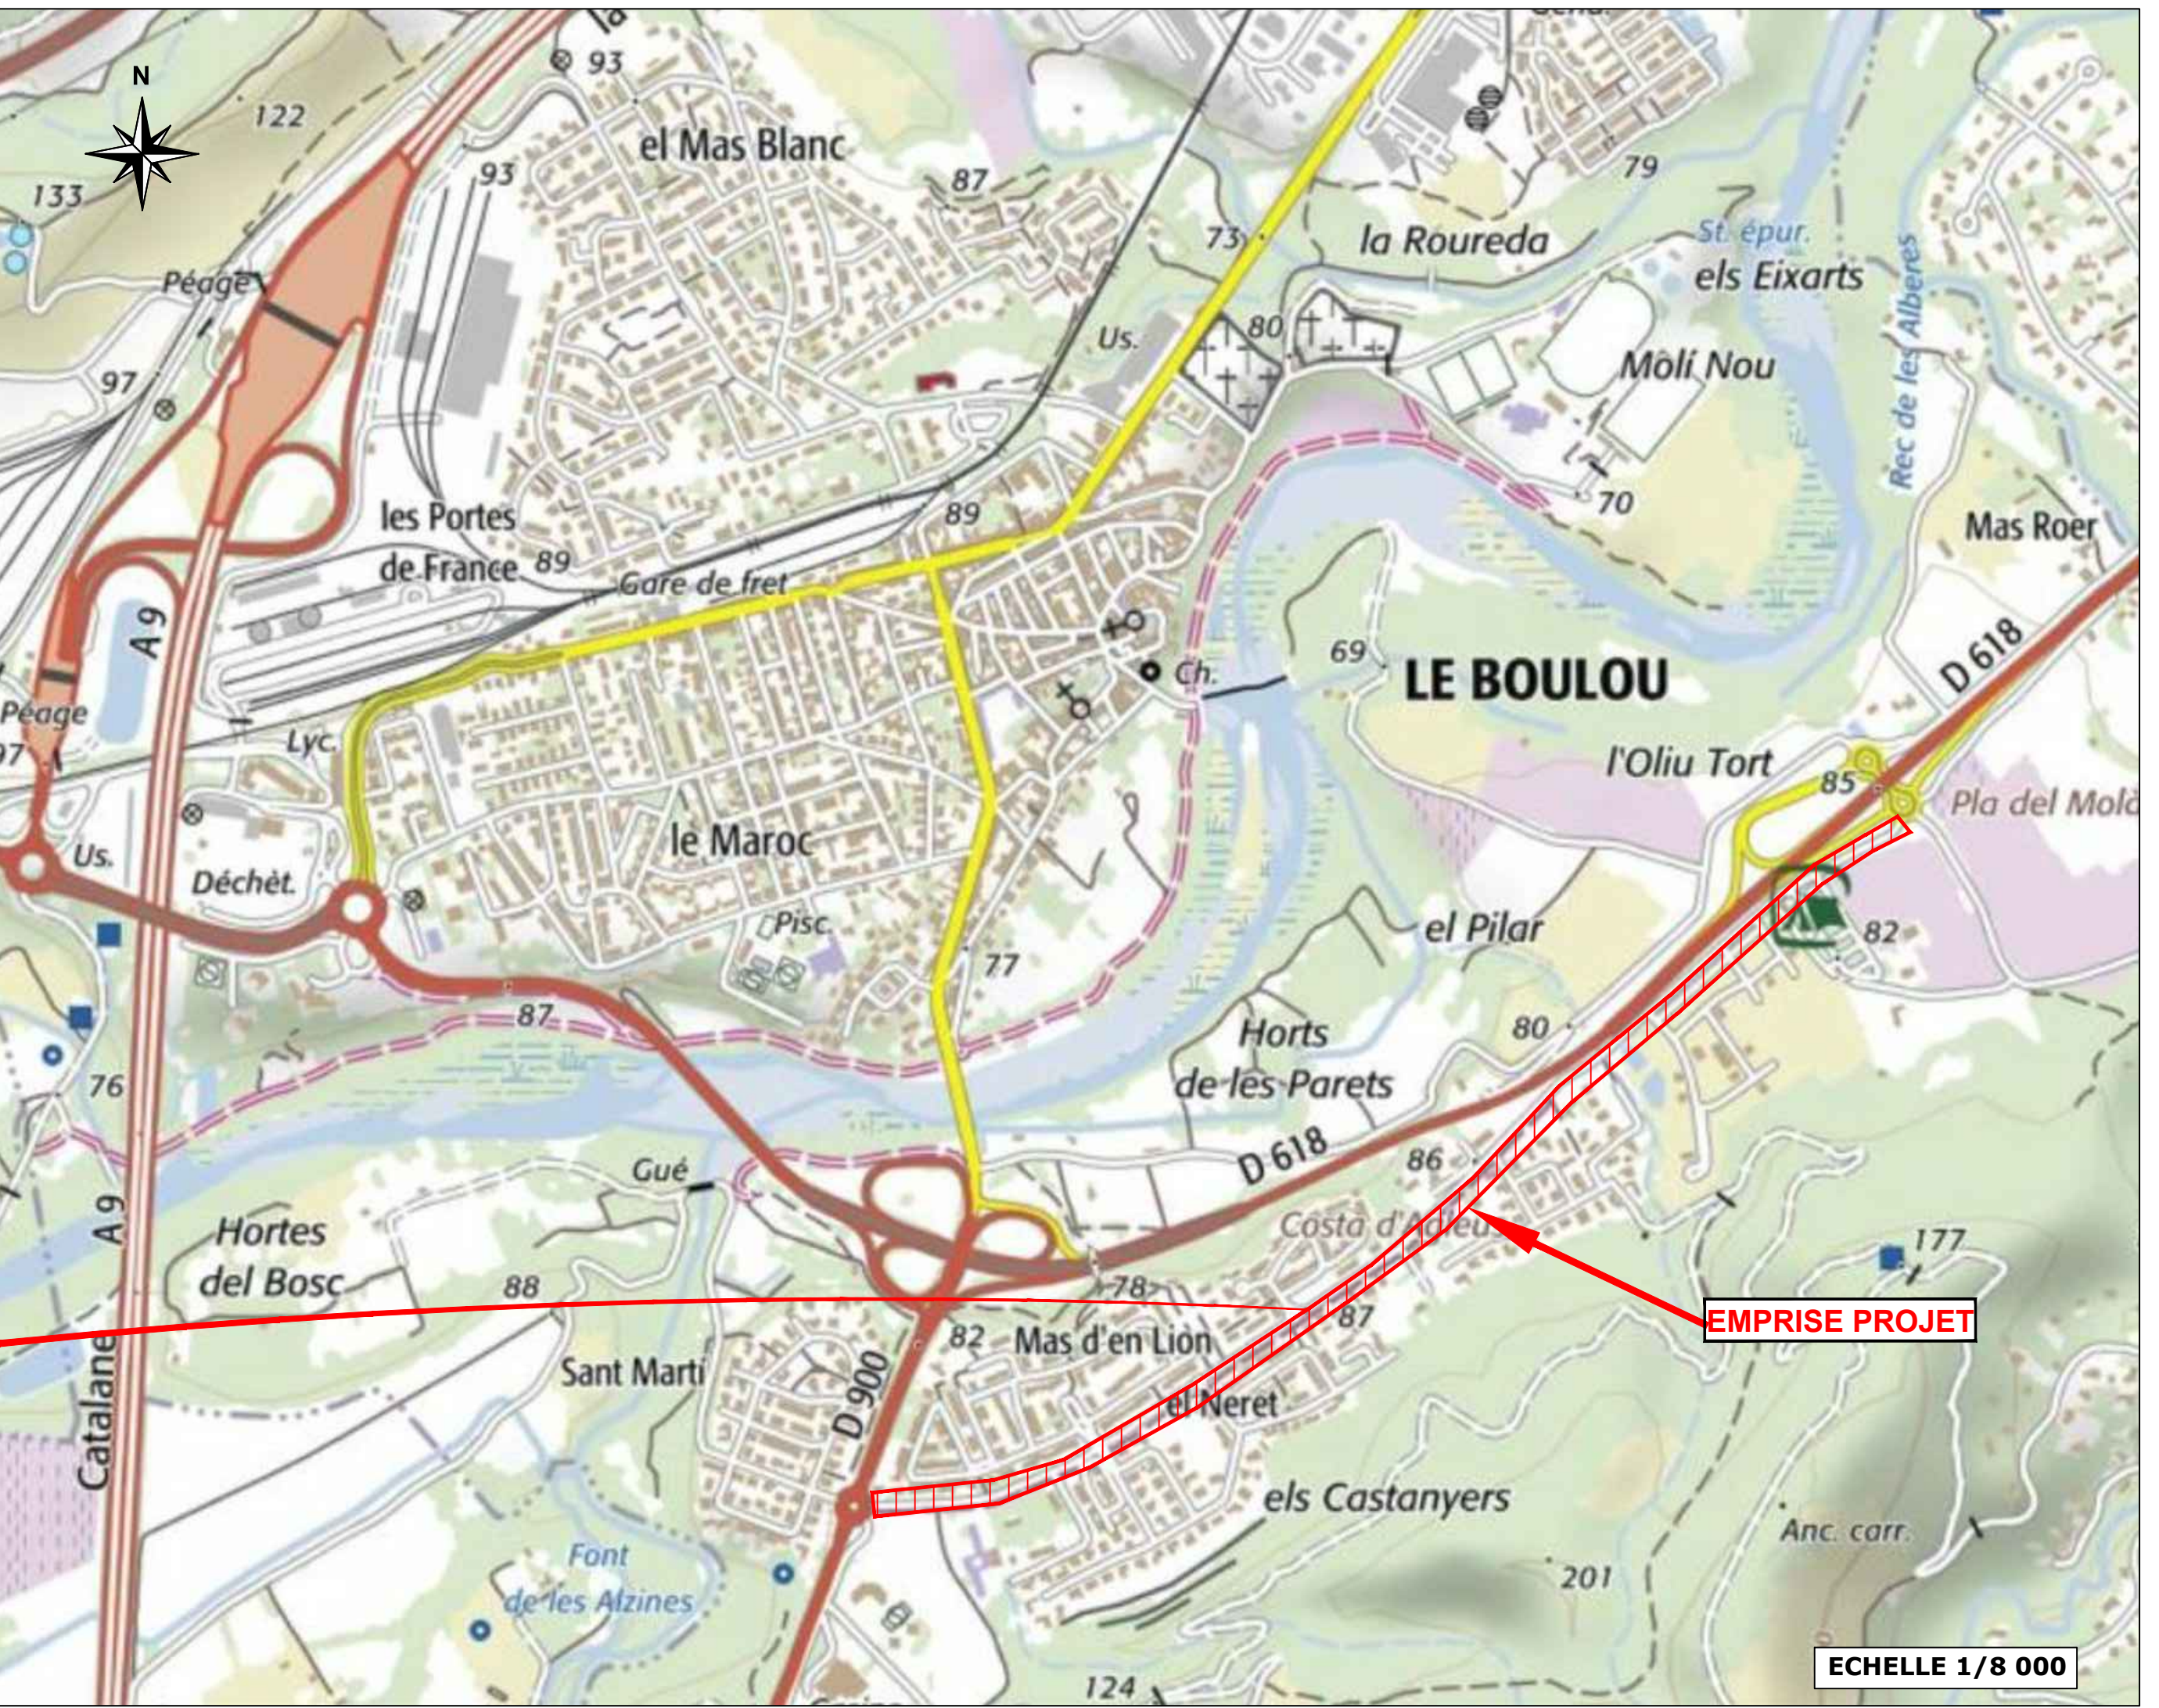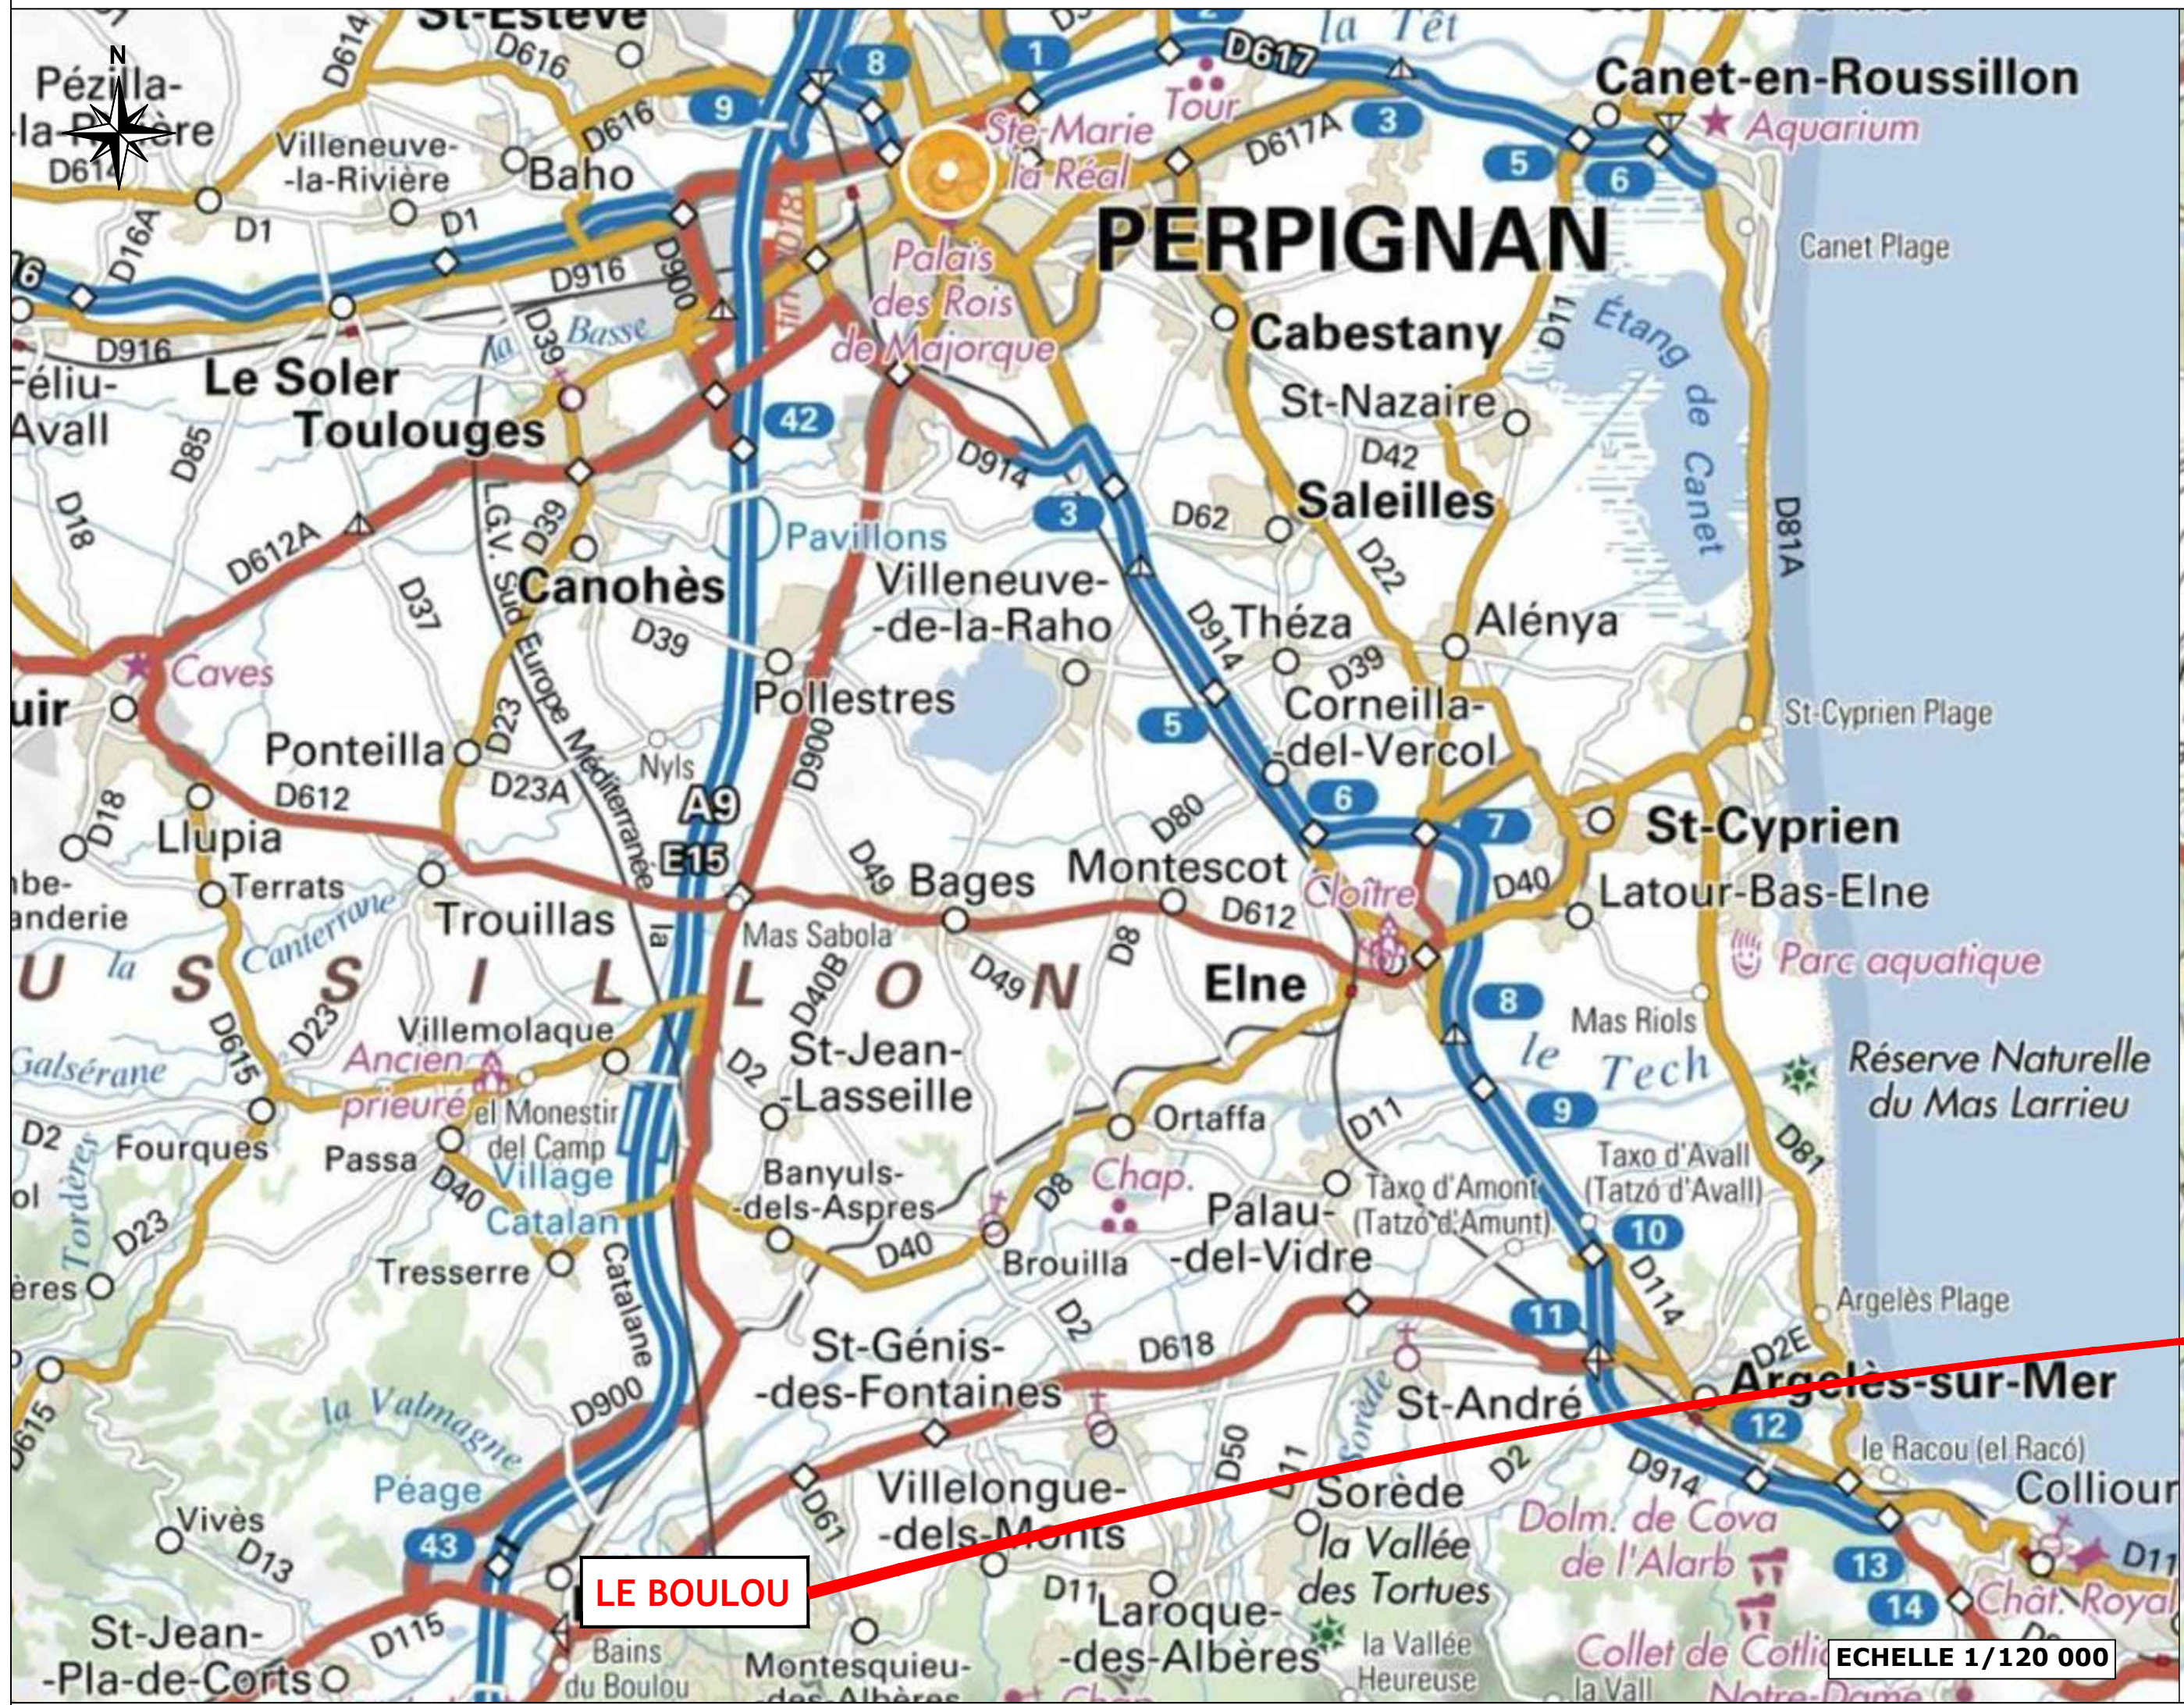

ECHELLE 1/120 000

ECHELLE 1/8 000



DEPARTEMENT DES
PYRENEES ORIENTALES
COMMUNE DU BOULOU

0.2

**ECLAIRAGE PUBLIC DE LA RUE
DE LA MEDITERRANEE**

PRO-DCE

**PLAN TOPOGRAPHIQUE - PLAN DES
OUVRAGES EXISTANTS**

Echelle : 1/500

Maitre d'ouvrage :	Commune du Boulou
Le Boulou le :	
Signature :	



Cabinet d'Etudes RENE GAXIEU

4, rue du Moulinas
66330 CABESTANY
Tél : 04-68-66-07-70
Fax : 04-68-66-61-79
Email : ren@gaxieu.fr


OPQIBI	CINOV	BZ-07718	H1A/affaires/Le Boulou/BZ-07718_Amp1_rue Méditerranée7.PRO-DCE 05-2019/1.112.Plans
--------	-------	----------	---

LEGENDE RESEAUX EXISTANTS CLASSE DE PRECISION

- RESEAU EAU POTABLE EXISTANT
- RESEAU EAUX USEES EXISTANT
- RESEAU GAZ EXISTANT
- RESEAU ELECTRICITE HTA SOUTERRAIN EXISTANT
- RESEAU ELECTRICITE BT AERIEN EXISTANT
- RESEAU DE TELECOMMUNICATIONS SOUTERRAIN EXISTANT
- CHAMBRE DE TELECOMMUNICATIONS EXISTANTE
- RESEAU EAUX PLUVIALES EXISTANT

- CLASSE : C
- CLASSE : C
- CLASSE : C
- CLASSE : C
- CLASSE : C
- CLASSE : C
- CLASSE : C
- CLASSE : C

Le tracé des réseaux existants est transmis à titre indicatif.
L'entrepreneur ne peut s'affranchir de la réalisation des DICT.

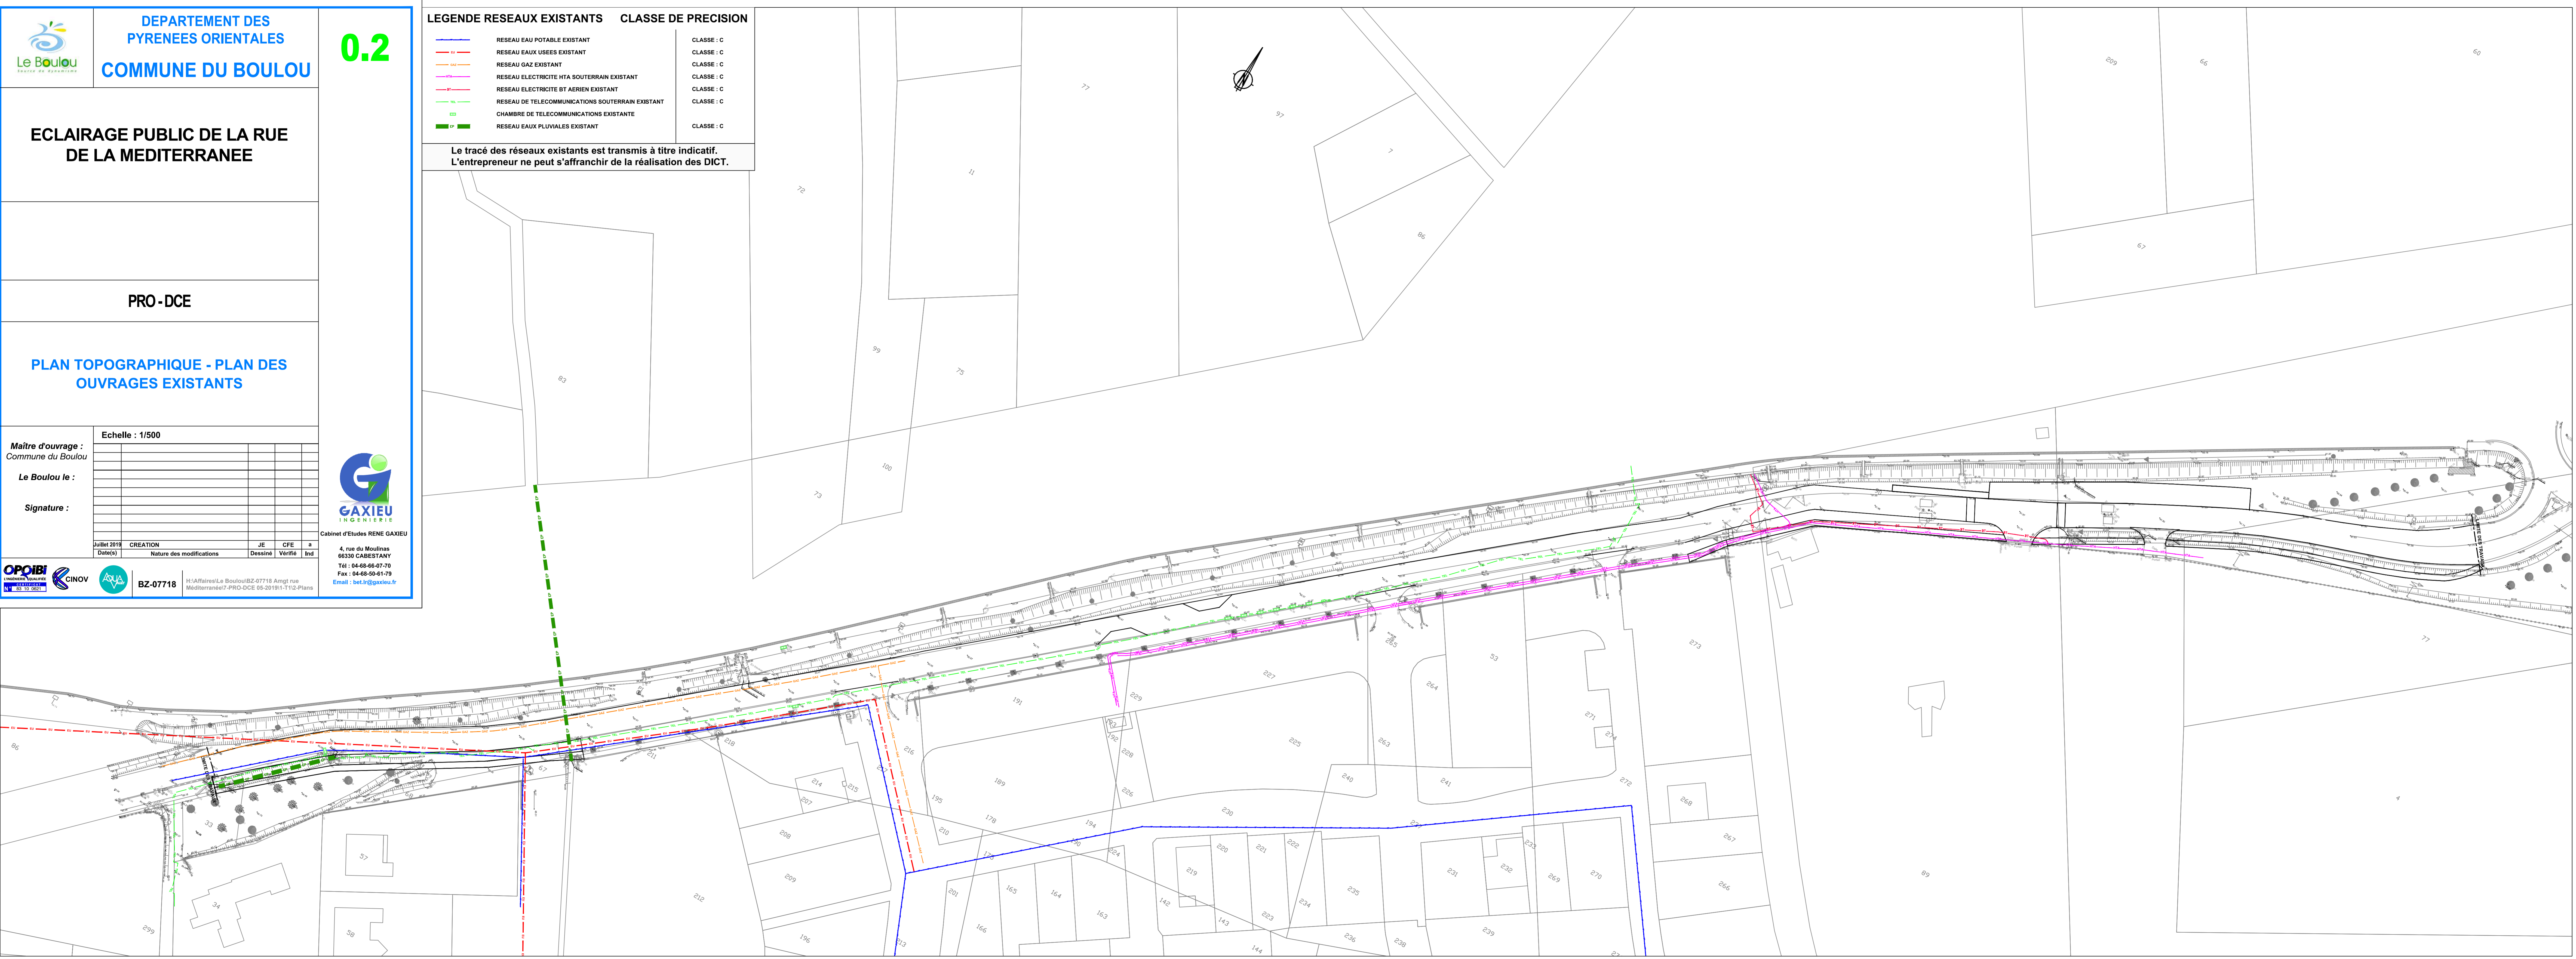



DEPARTEMENT DES
PYRENEES ORIENTALES
COMMUNE DU BOULOU

0.3

**ECLAIRAGE PUBLIC DE LA RUE
DE LA MEDITERRANEE**

PRO - DCE

PLAN DES OUVRAGES

Echelle : 1/500

Maître d'ouvrage :		Commune du Boulou	
Le Boulou le :			
Signature :			



Cabinet d'Etudes RENE GAXIEU

4, rue du Moulinas
66330 CABESTANY
Tél : 04-68-66-97-79
Fax : 04-68-59-61-79
Email : bet.fr@gaxieu.fr

OPQIBI	CINOV	AQUA	BZ-07718	H:AffairesLe BoulouBZ-07718 Amgt rue Méditerranée7 PRO-DCE 05-201911-T113-Plans
--------	-------	------	----------	---

LEGENDE ECLAIRAGE PUBLIC

- * CANDELABRE EXISTANT A CONSERVER
- CABLE U1000 4 x 16mm² + CABLETTE DE TERRE 25mm² + FOURREAU TPC Ø63mm PROJETES
- CANDELABRE MAT ACIER h= 8m + LANTERNE LED 72W PROJETES

LEGENDE VOIRIE (HORS MARCHÉ)

- CHAUSSÉE EN ENROBE Ø10 PROJETEE
- PISTE CYCLABLE EN ENROBE COLORE PROJETEE
- TROTTOIR EN ENROBE PROJETEE
- QUAI DE BUS EN BETON DE CIMENT PROJETE
- PARKING EN GRAVE CIMENT PROJETE
- MARQUAGE AU SOL PISTE CYCLABLE PROJETE
- BORDURE T2 ou T2 BASSE + CANIVEAU CS1 PROJETES
- BORDURE T2 ou T2 BASSE PROJETEEES
- BORDURE P1 PROJETEE
- BORDURE QUAI DE BUS PROJETEE
- CANIVEAU CC1 PROJETE
- SIGNALISATION HORIZONTALE PROJETEE
- SIGNALISATION VERTICALE PROJETEE
- BALISE J11 PROJETEE
- SENS D'ECOULEMENT DES EAUX DE SURFACE
- RESEAU EAUX PLUVIALES EXISTANT
- GRILLE AVALOIR PROFIL T PROJETEE
- GRILLE PLATE PROJETEE
- CANALISATION PVC Ø630mm PROJETEE
- RÉGARD DE VISITE Ø1000mm BETON PROJETE
- CANALISATION Ø300mm BETON PROJETEE
- CANALISATION Ø600mm BETON PROJETEE
- RÉGARD DE VISITE DE GRANDES DIMENSIONS PROJETE
- TALUS EN REMBLAIS PROJETES
- DEPOSE ET REMPLACEMENT DE BARRIERE EN BOIS

